


СХЕМА №2 НА УЧАСТЬЦИ ОТ ВОДОПРОВОДНАТА МРЕЖА, ПРЕДВИДЕНИ ЗА РЕКОНСТРУКЦИЯ, С ИДЕЙНИ ПРОЕКТНИ РАЗМЕРИ М1:2000

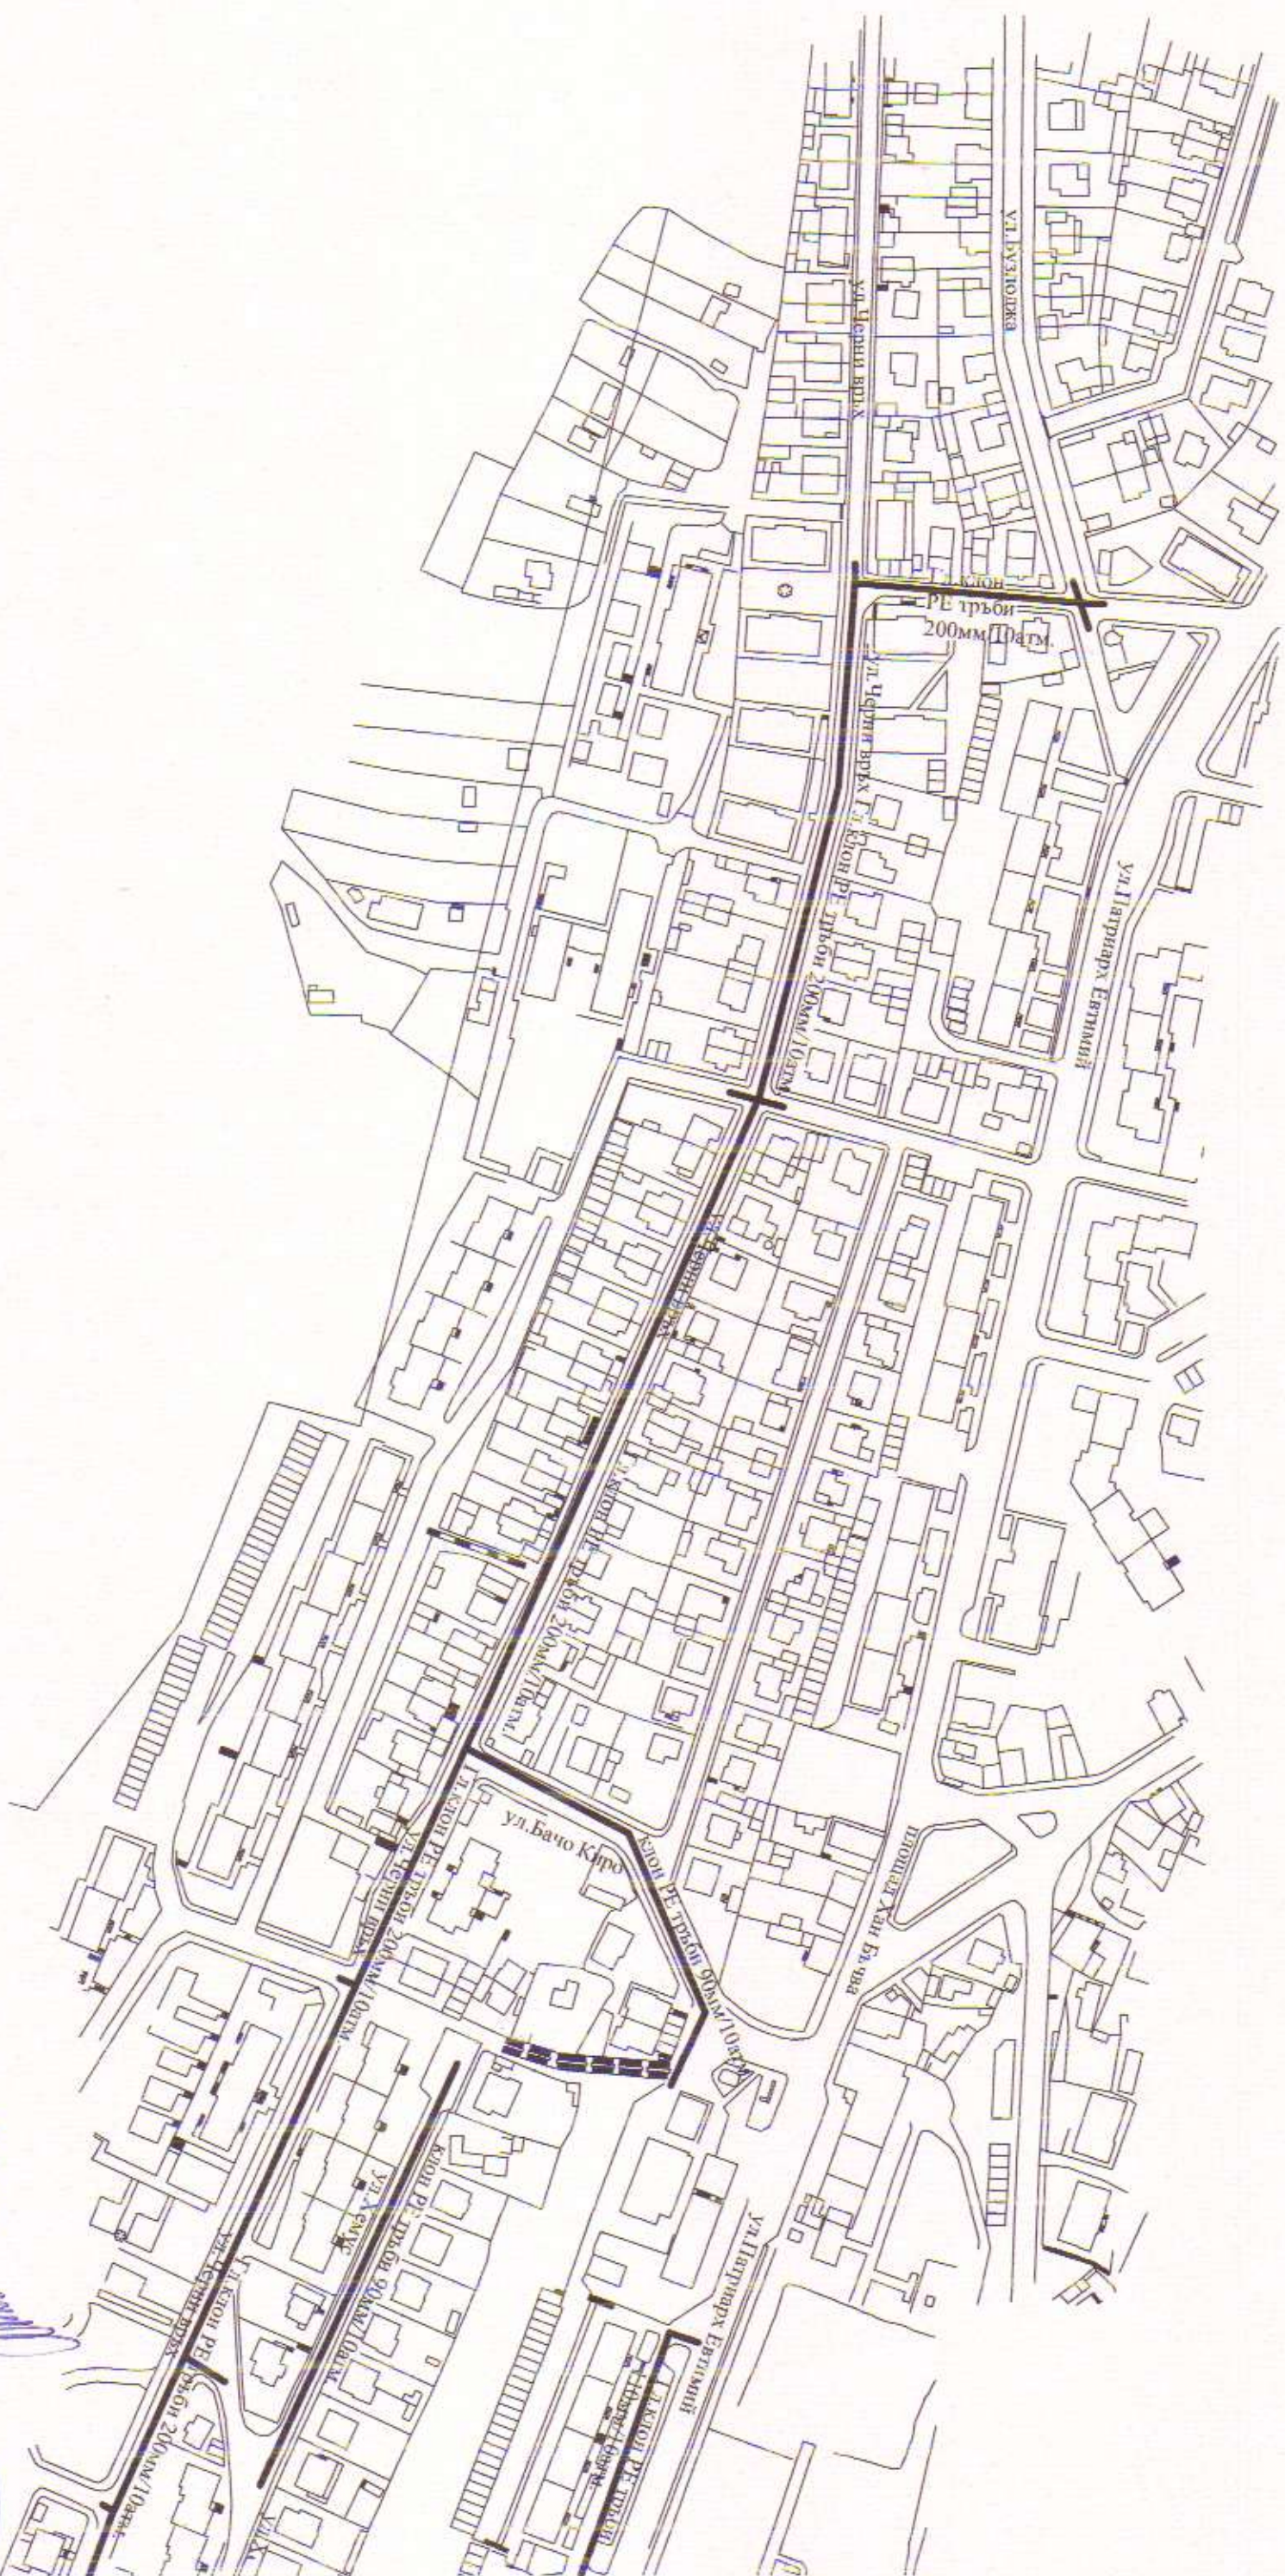

дата: 6 февруари 2017г.
гр. Свищов

ИЗГОТВИЛ:
инж.Илимен Тодоров

ИЗП.ДИРЕКТОР
НА ВИС-Свищов ЕАД:

