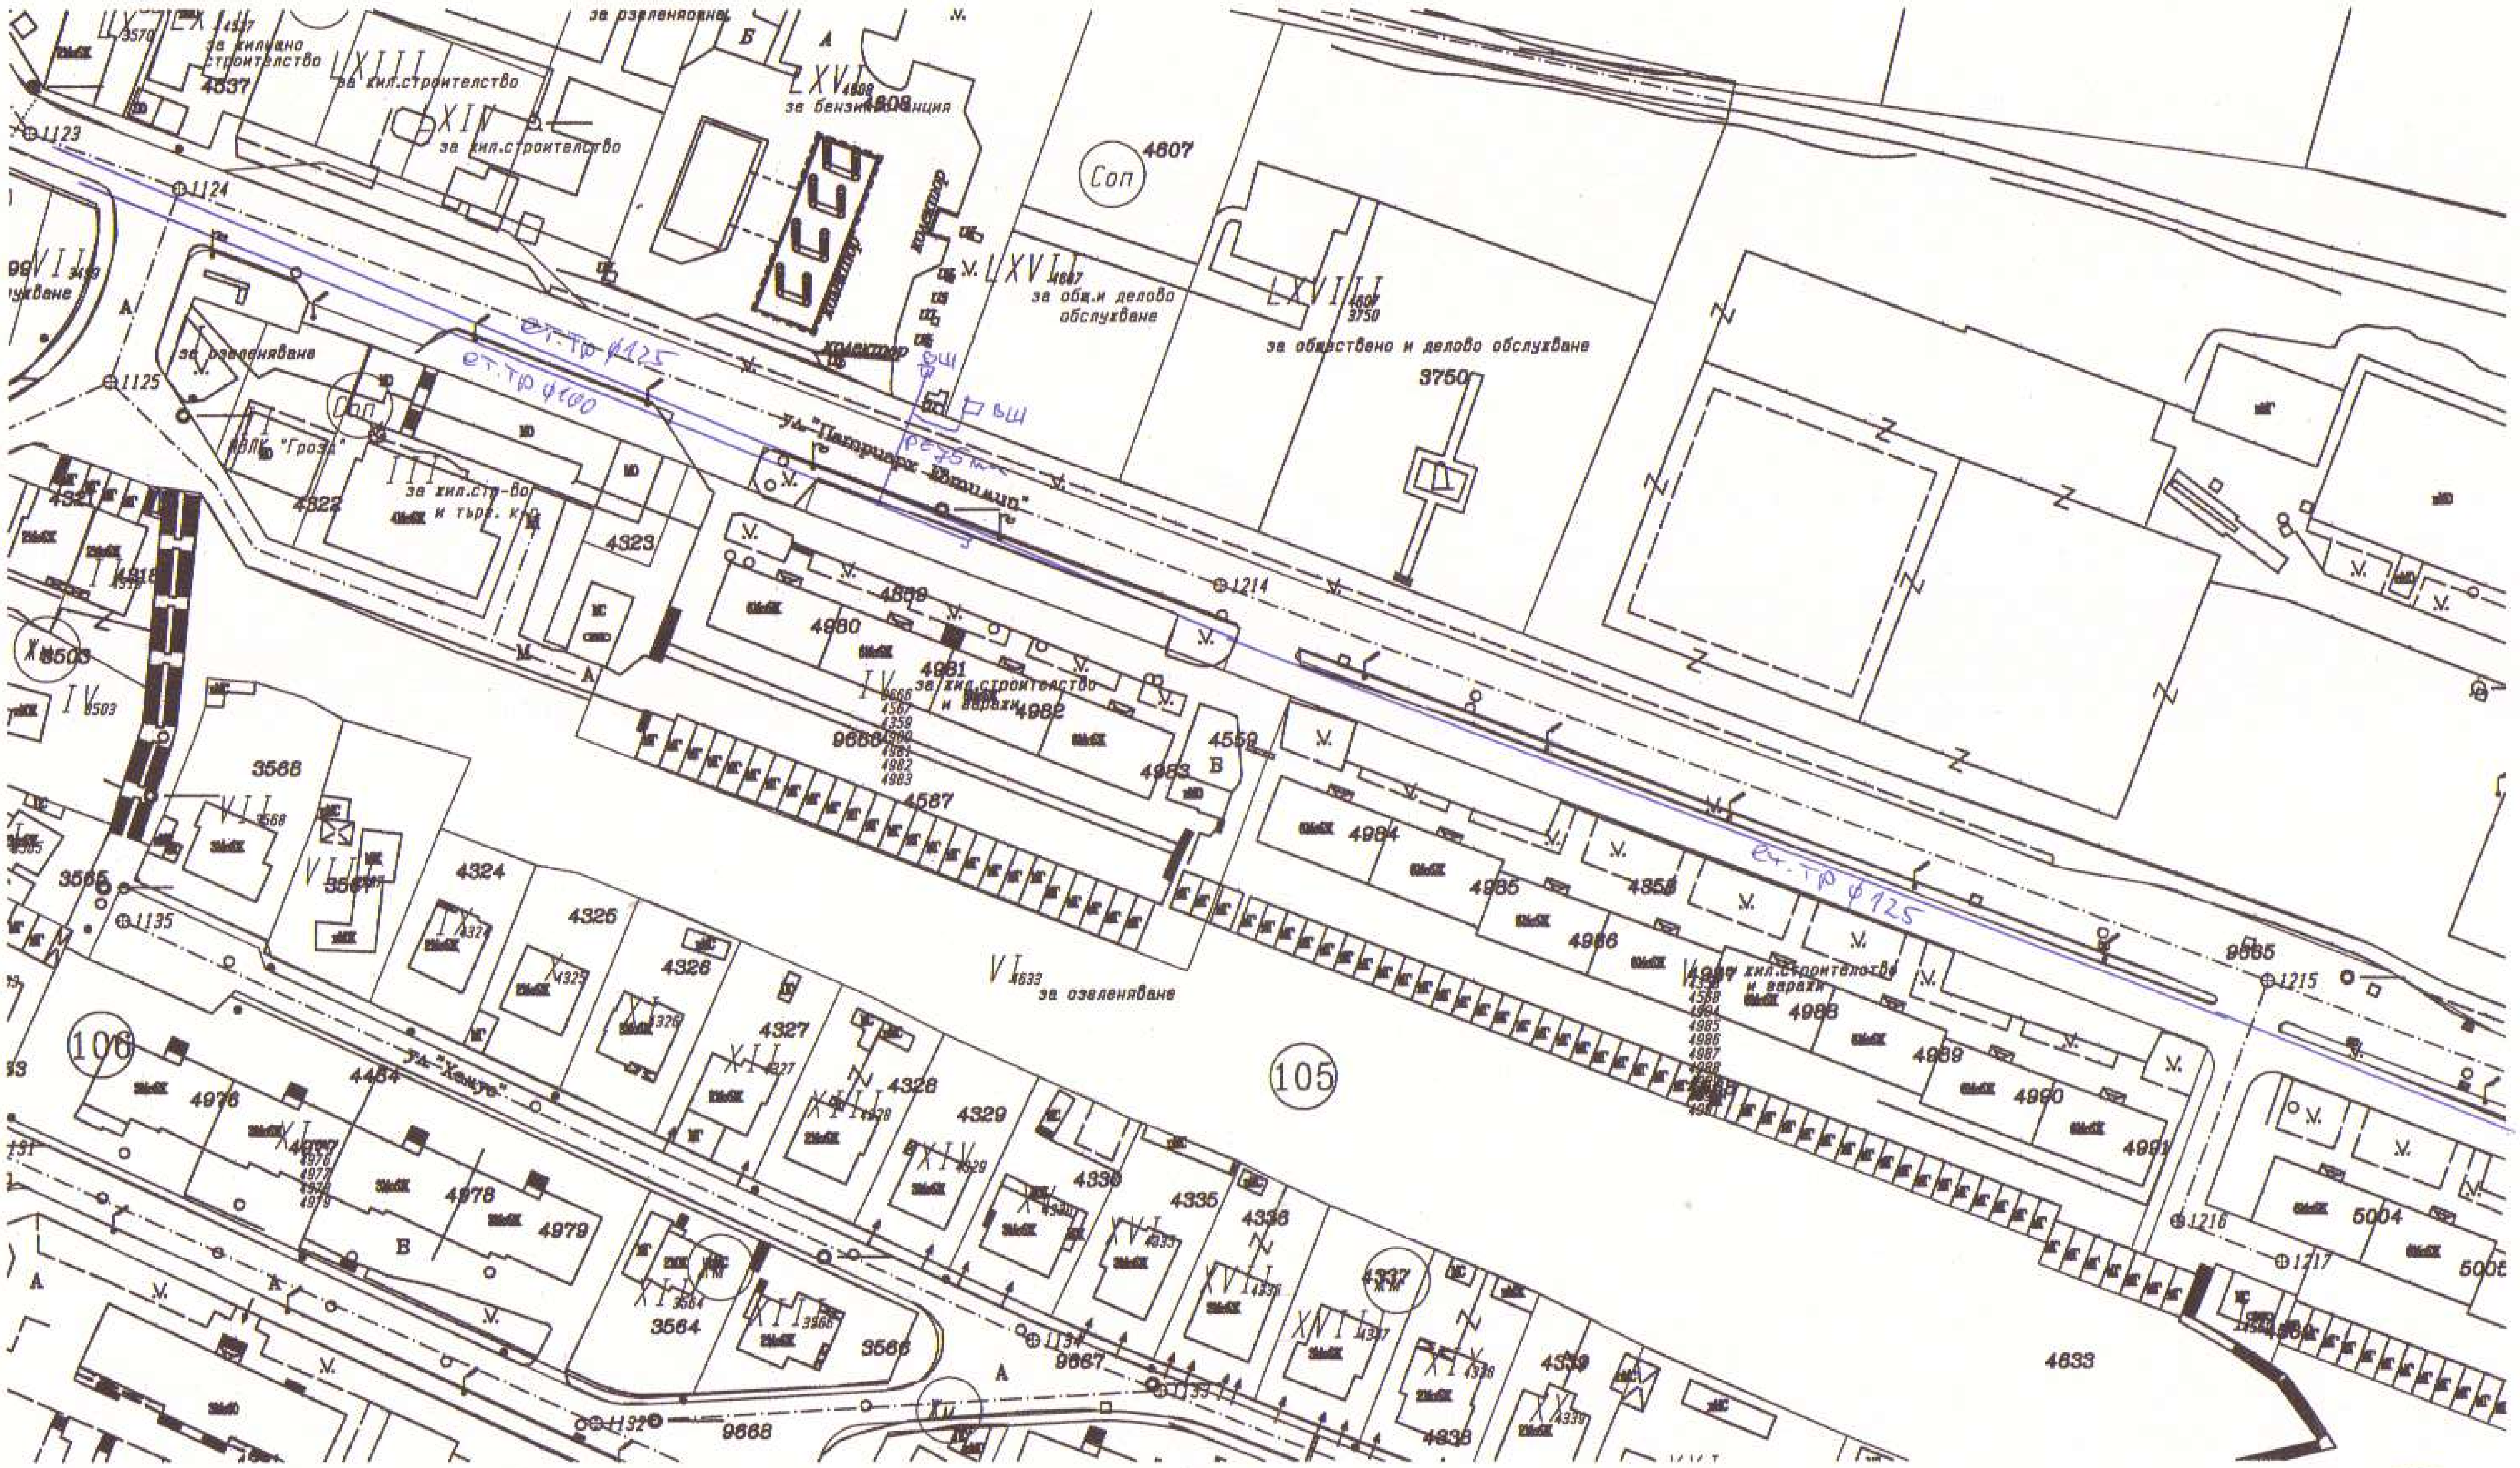

същ. водопроводна мрежа
01.11.2016г.
изп. Директор
Изготвил:
/ инж Д. Тодоров /
/А. Велчев/