
Сигнализиране на дълготрайни работи при

двулентова двупосочна улица, работен участък върху едната пътна лента

с дължина по-малка от 50м.

съгласно приложение No53 към чл.71, ал.1, т.2 от Наредба No 3/16.08.2010г.

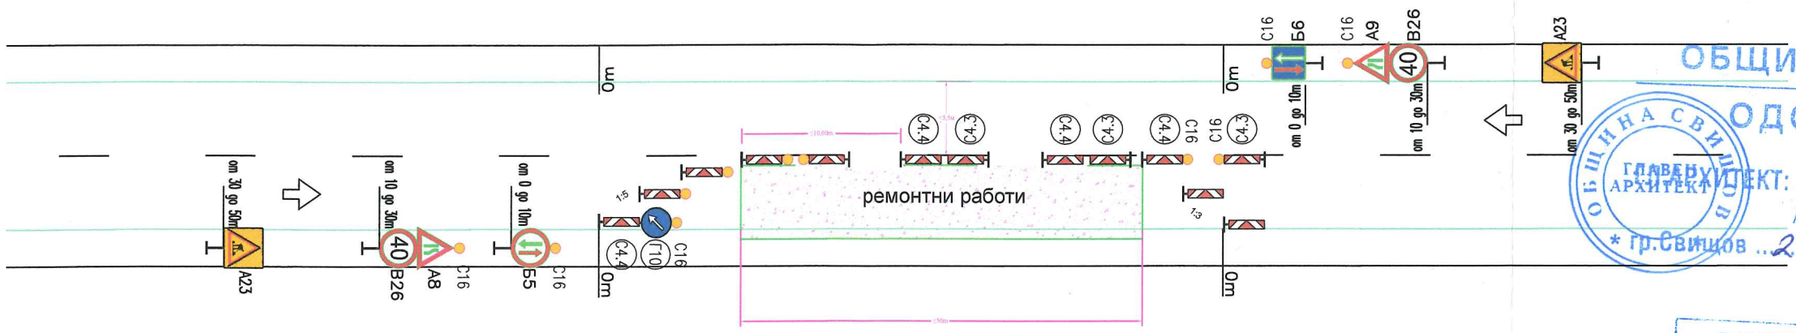

ОБЩИНА СВИЩОВ

ОДОБРЯВАМ

ГЛАВЕН АРХИТЕКТ: /арх. Павлов/

гр.Свищов 26.09.2017 г.

ЕКСПЕРТ ДИСИЖЪНС" ООД

Консултант:

Част: Пътна ВОД


Дата: 09.2017г.

Сигнализиране на дълготрайни работи при

двулентова двупосочна улица, работен участък върху едната пътна лента

с дължина по-голяма от 50м.

съгласно приложение No54 към чл.71, ал.1, т.3 от Наредба No 3/16.08.2010г.

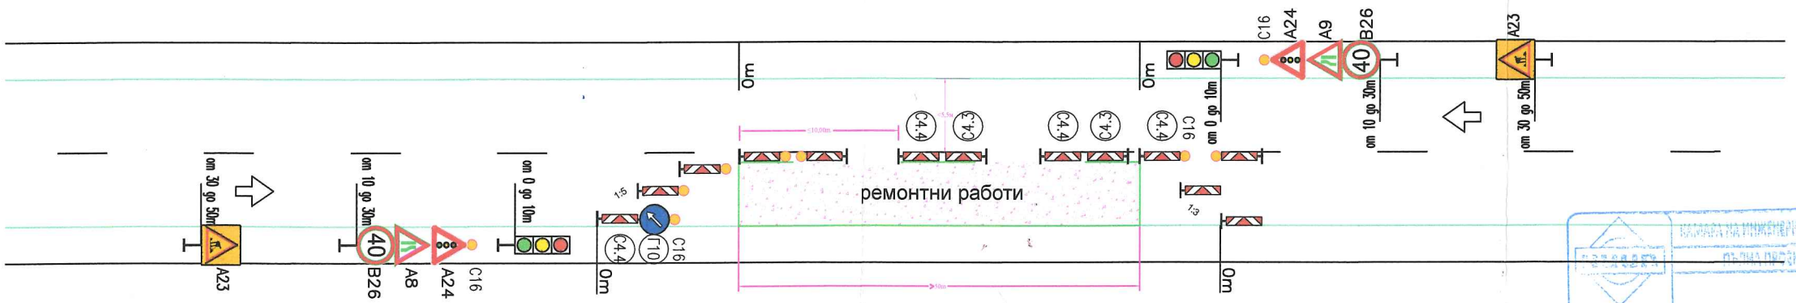

TRANSCONSULT-22 Ltd.

КАМАРА НА ИНЖЕНЕРИТЕ В ИНВЕСТИЦИОННОТО ПРОЕКТИРАНЕ

ПЪТНА ПЪРВА ГРУПА, ТРЕТА СПЕЦИАЛНОСТ

Регистрационен № 06707

инж. МАРИЯНА ГЕНЧЕВА ИВАНОВА

Подпис:

ВАЛИДЕН С ВАЛИДНО УДОСТОВЕРЕНИЕ ЗА ППП ЗА ТЕКУЩАТА ГОДИНА

Проектант: инж. Марияна Иванова	Ръководител екип: инж. Венелина Борисова	Управител: инж. Венелина Борисова	ВЪЗЛОЖИТЕЛ: ОБЩИНА " СВИЩОВ " „Повишаване на трансграничната мобилност, чрез подобряване на третостепенни възли към TEN-T инфраструктурата и разработване и координиране на трансгранични транспортни системи“ /INFRASYS/ ИЗПЪЛНИТЕЛ: ТРАНСКОНСУЛТ-22 ООД ул."Дамян Груев" N13 София 1606, България	ДОГОВОР No			ОБЕКТ: „Реконструкция на път PVN 1112/ ос III-303 Градище – Овча могила – Драгомирово- ос III-302/ в участъка от км 12 +316 до км 22+744/ СЪДЪРЖАНИЕ: Временна организация на движението	Дата: 08.2017г. Чертеж N: 05-006
				ФАЗА ТП	МАЩАБ		