
## Сигнализиране на дълготрайни работи без отбиване на движението при двулентов двупосочен път, работен участък върху едната пътна лента с дължина не повече от 50м.

съгласно приложение No42 към чл. 67, ал.1, т.3 от Наредба No 3/16.08.2010г.

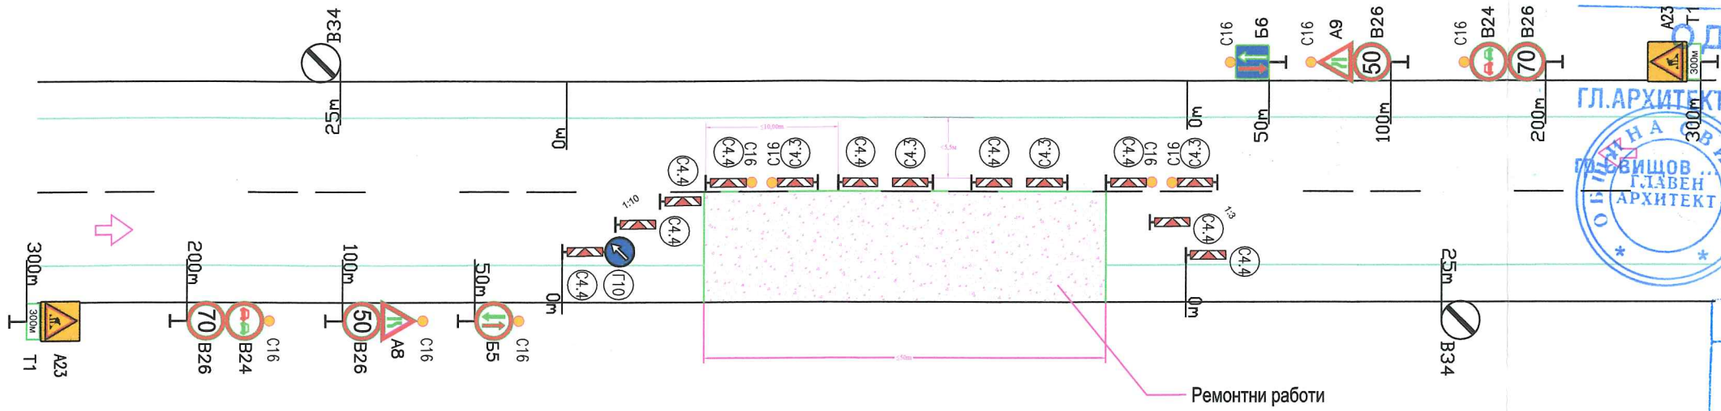



ОБЩИНА-СВИЩОВ
ОДОБРЯВАМ
ГЛ.АРХИТЕКТ: ..... арх. Павлов
СВИЩОВ ..... 26.09 ..... 20 ..17.. г.
ОБЩИНА СВИЩОВ ГЛАВЕН АРХИТЕКТ

„ЕКСПЕРТ ДИЗАЙНС" ООД
Консултант: .....
Част: Пътна - ВОД
Дата: 09.2017г.

## Сигнализиране на дълготрайни работи при двулентов двупосочен път, работен участък върху едната пътна лента с дължина по-голяма от 50м.

съгласно приложение No43 към чл. 67, ал.1, т.4 от Наредба No 3/16.08.2010г.

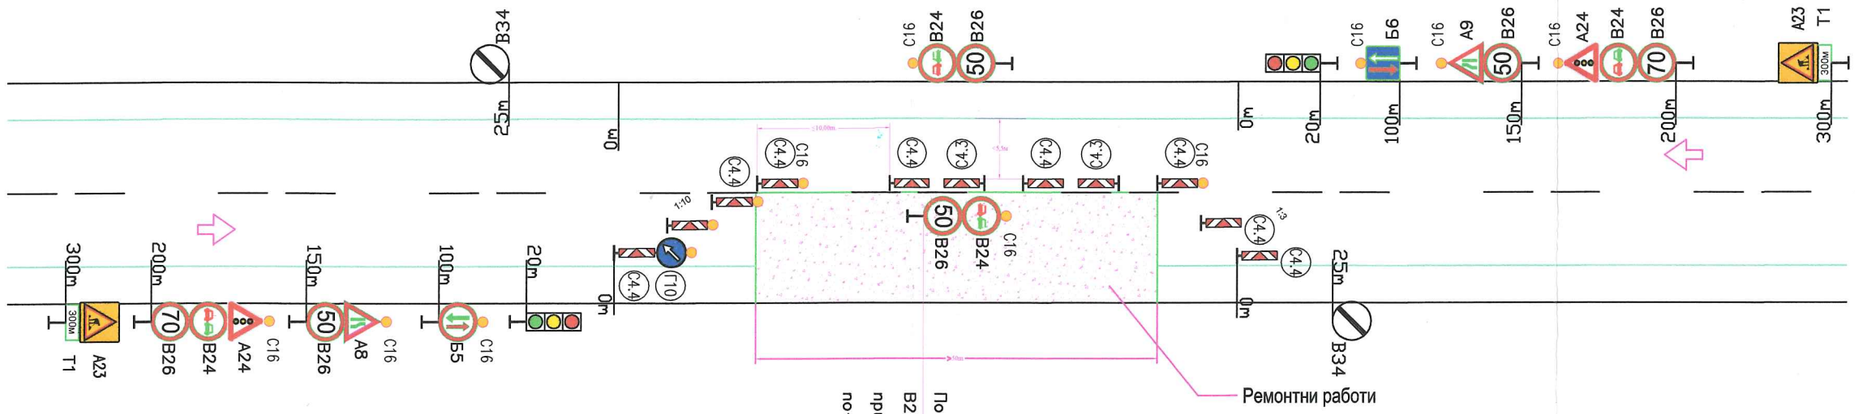


Повторение на пътни знаци B24, B26 (50 km/h) на всеки 300m при дължина на работния участък по-голяма от 300m

ИНЖЕНЕРИТЕ В ИНВЕСТИЦИОННОТО ПРОЕКТИРАНЕ
ПЪЛНА ПРОСТРАНСТВЕНА ГРАНИЧЕСПОСОБНОСТ
Регистрационен № 06707
инж. МАРИЯНА ГЕНЧЕВА ИВАНОВА
Подпис: .....
ВАЛИДЕН С ВАЛИДНО УДОСТОВЕРЕНИЕ ЗА ПЛП ЗА ТЕКУЩАТА ГОДИНА
Секция: ТСТС
Част на проекта: по удостоверение за ПЛП

| | | | | | | | |
|---|---|---|---|---|---|---|---|
| Проектант: инж. Марияна Иванова | Ръководител екип: инж. Венелина Борисова | Управител: инж. Венелина Борисова | ВЪЗЛОЖИТЕЛ: ОБЩИНА " СВИЩОВ " „Повишаване на трансграничната мобилност, чрез подобряване на третостепенни възли към TEN-T инфраструктурата и разработване и координиране на трансгранични транспортни системи" /INFRASYS/ ИЗПЪЛНИТЕЛ: ТРАНСКОНСУЛТ-22 ООД ул."Дамян Груев" N13 София 1606, България | ДОГОВОР No | ФАЗА ТП | МАЩАБ | ОБЕКТ: „Реконструкция на път PVN 1112/ ос III-303 Градище – Овча могила – Драгомирово- ос III-302/ в участъка от км 12 +316 до км 22+744/ СЪДЪРЖАНИЕ: Временна организация на движението | Дата: 08.2017г. Чертеж N: 05-005 |