НРЗ=89.0920
в дясно от оста
върху шапка на водосток при
13.614км

ОКОПИ	ЛЯВ / ДЕСЕН
НАКЛОНИ(%)И ДЪЛЖИНИ	
НИВЕЛЕТНИ КОТИ	
ТЕРЕННИ КОТИ	
РАЗСТОЯНИЯ МЕЖДУ П.Т.	
ХЕКТОМЕТРАЖ	
ОЗНАЧЕНИЯ НА П.Т.	
СИТУАЦИЯ	
КИЛОМЕТРАЖ	
ЕЛЕМЕНТИ НА ПОЛИГОНА И КРИВИТЕ	

Rmin=4799 Rmin=-1543 Rmin=1423 Rmin=-1803


13445.85 13519.73 13614.00 13710.67 13797.25

канал
L = 40 m

−0.545% 73.88 | −2.939% 190.94 | 1.258% 86.58 | −1.143% 14.21 | 0.252

B7= 199.974 | B8= 182.016 R= 105.00 A = 35.00 D= 18.00

90.49 | 134.92 | 233.09

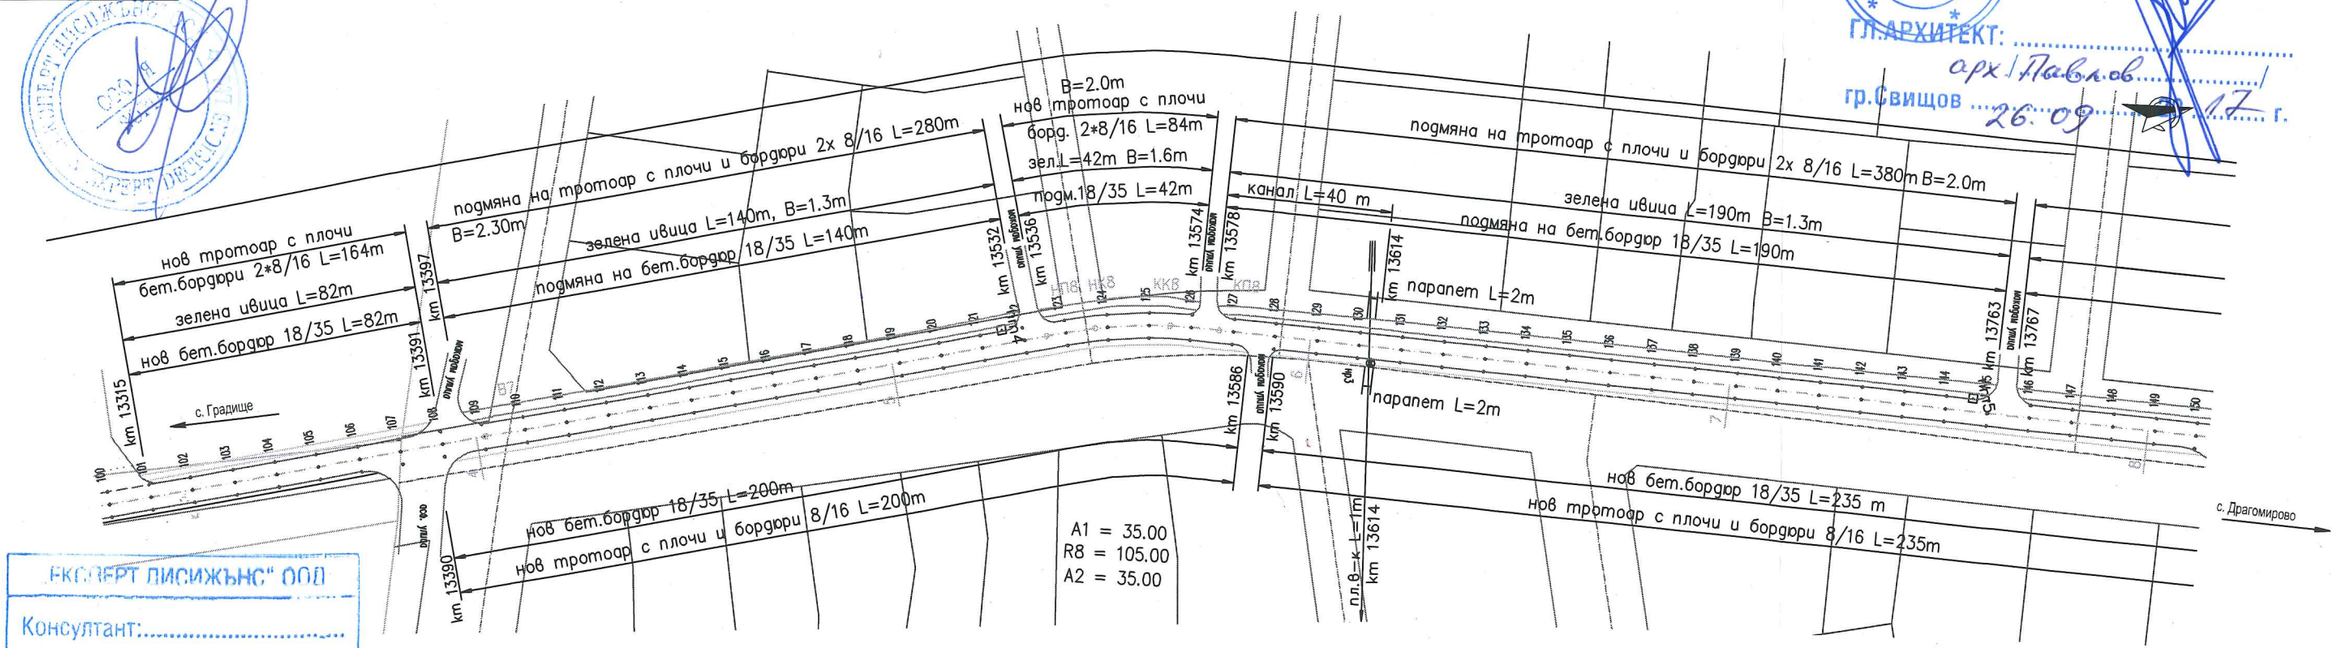

ОБЩИНА-СВИЩОВ
ГЛАВЕН АРХИТЕКТ
ОДОБРЯВАМ!
ГЛ.АРХИТЕКТ: .....
арх.Павлов
гр.Свищов 26.09.2017 г.

ЕКСПЕРТ ДИЗАЙНС" ООД
Консултант:.....
Част:.....
Дата:.....

Проектант: инж. Марияна Иванова	Съгласувал: част Геодезия инж. Николай Тончев	Ръководител екип: инж. Венелина Борисова	Управител: инж. Венелина Борисова	ВЪЗЛОЖИТЕЛ: ОБЩИНА " СВИЩОВ "	ДОГОВОР No	ОБЕКТ: „Реконструкция на път PVN 1112/ ос III-303 Градище – Овча могила – Драгомирово- ос III-302/ в участъка от км 12 +316 до км 22+744/	Дата: 08.2017г.
				„Повишаване на трансграничната мобилност, чрез подобряване на третостепенни връзи към TEN-T инфраструктурата и разработване и координиране на трансгранични транспортни системи" /INFRASYS/	ФАЗА ТП / МАЩАБ 1: 1000/100	СЪДЪРЖАНИЕ: Ситуация и надлъжен профил от км 13+311.63 до км 13+811.46	Чертеж N: 01-003
				ИЗПЪЛНИТЕЛ: ТРАНСКОНСУЛТ-22 ООД ул."Дамян Груев" N13 София 1606, България			