


НР100=89.0911

В ляво от оста в с.Овча Могила, на източната фасада на сграда при 14.246км

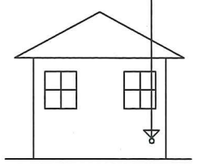

ОКОПИ	ЛЯВ / ДЕСЕН
НАКЛОНИ(%)И ДЪЛЖИНИ	
НИВЕЛЕТНИ КОТИ	
ТЕРЕННИ КОТИ	
РАЗСТОЯНИЯ МЕЖДУ П.Т.	
ХЕКТОМЕТРАЖ	
ОЗНАЧЕНИЯ НА П.Т.	
СИТУАЦИЯ	
КИЛОМЕТРАЖ	
ЕЛЕМЕНТИ НА ПОЛИГОНА И КРИВИТЕ	

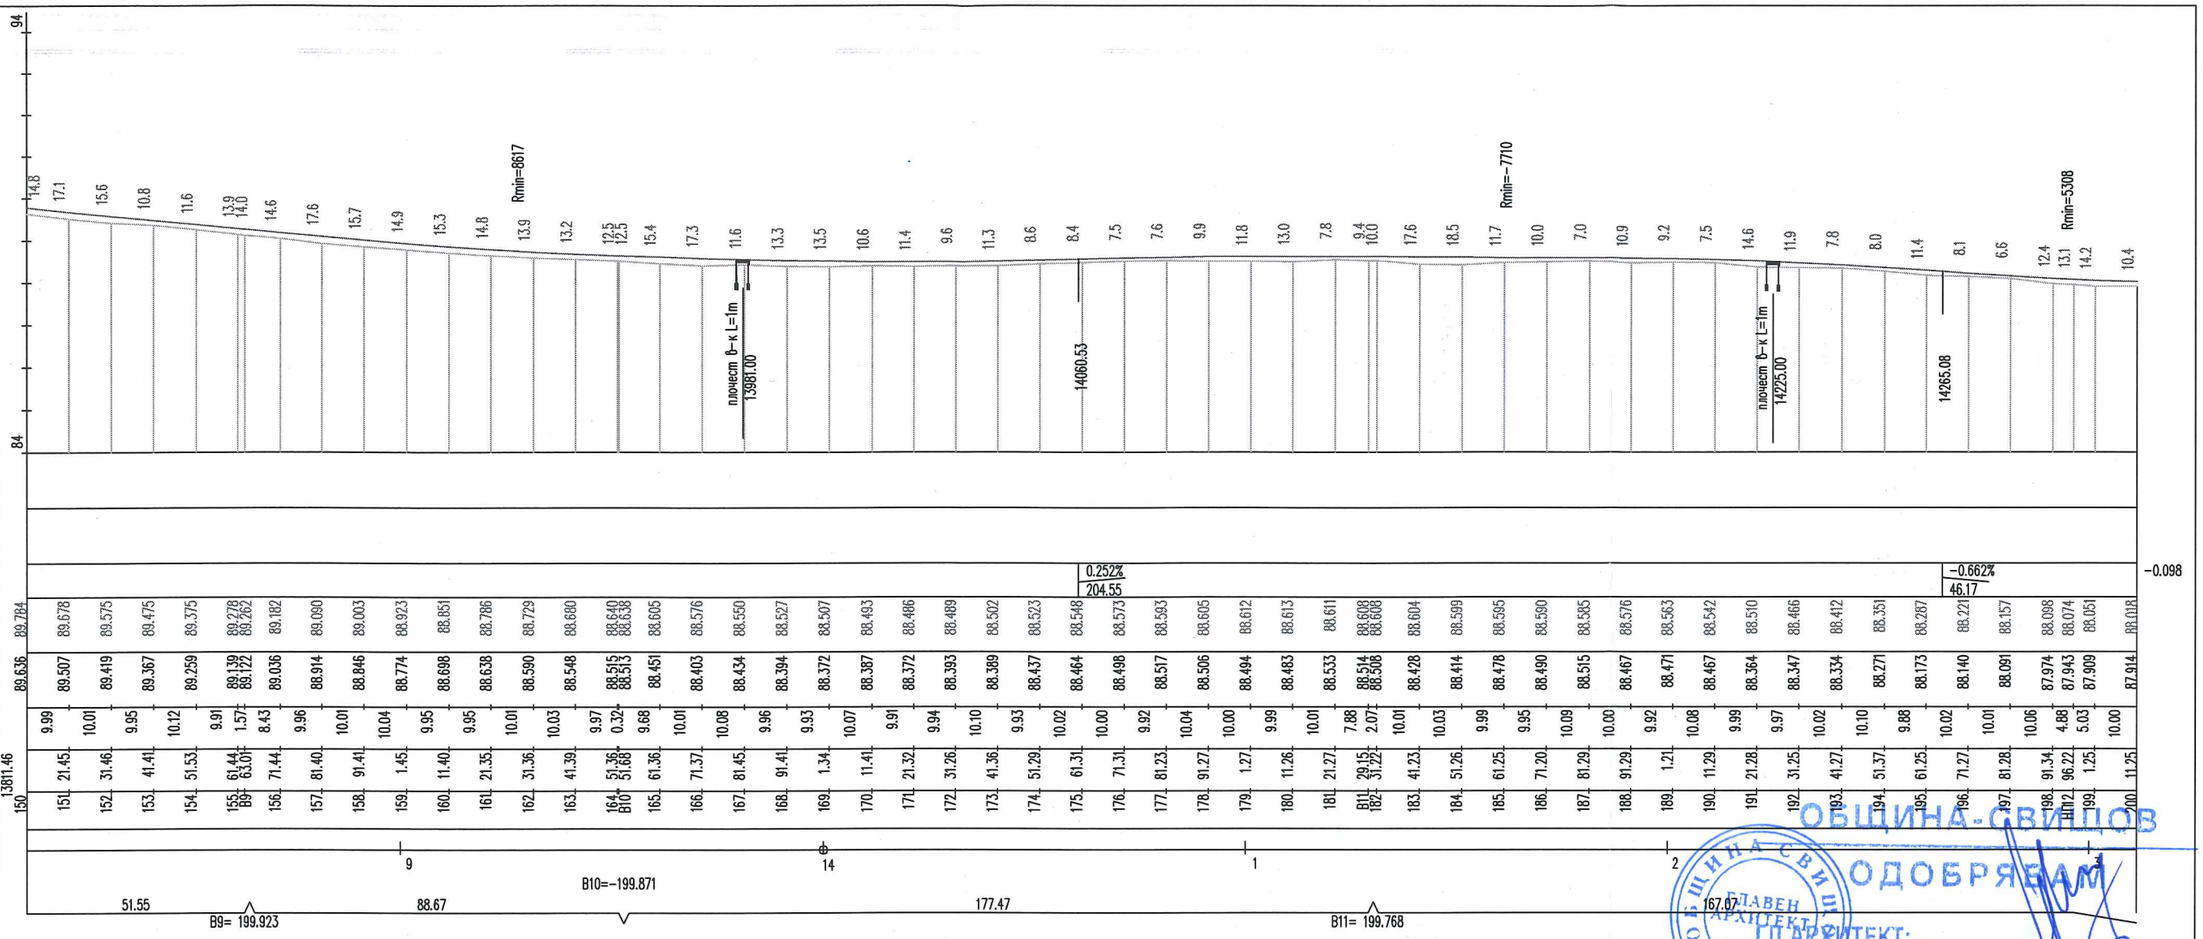

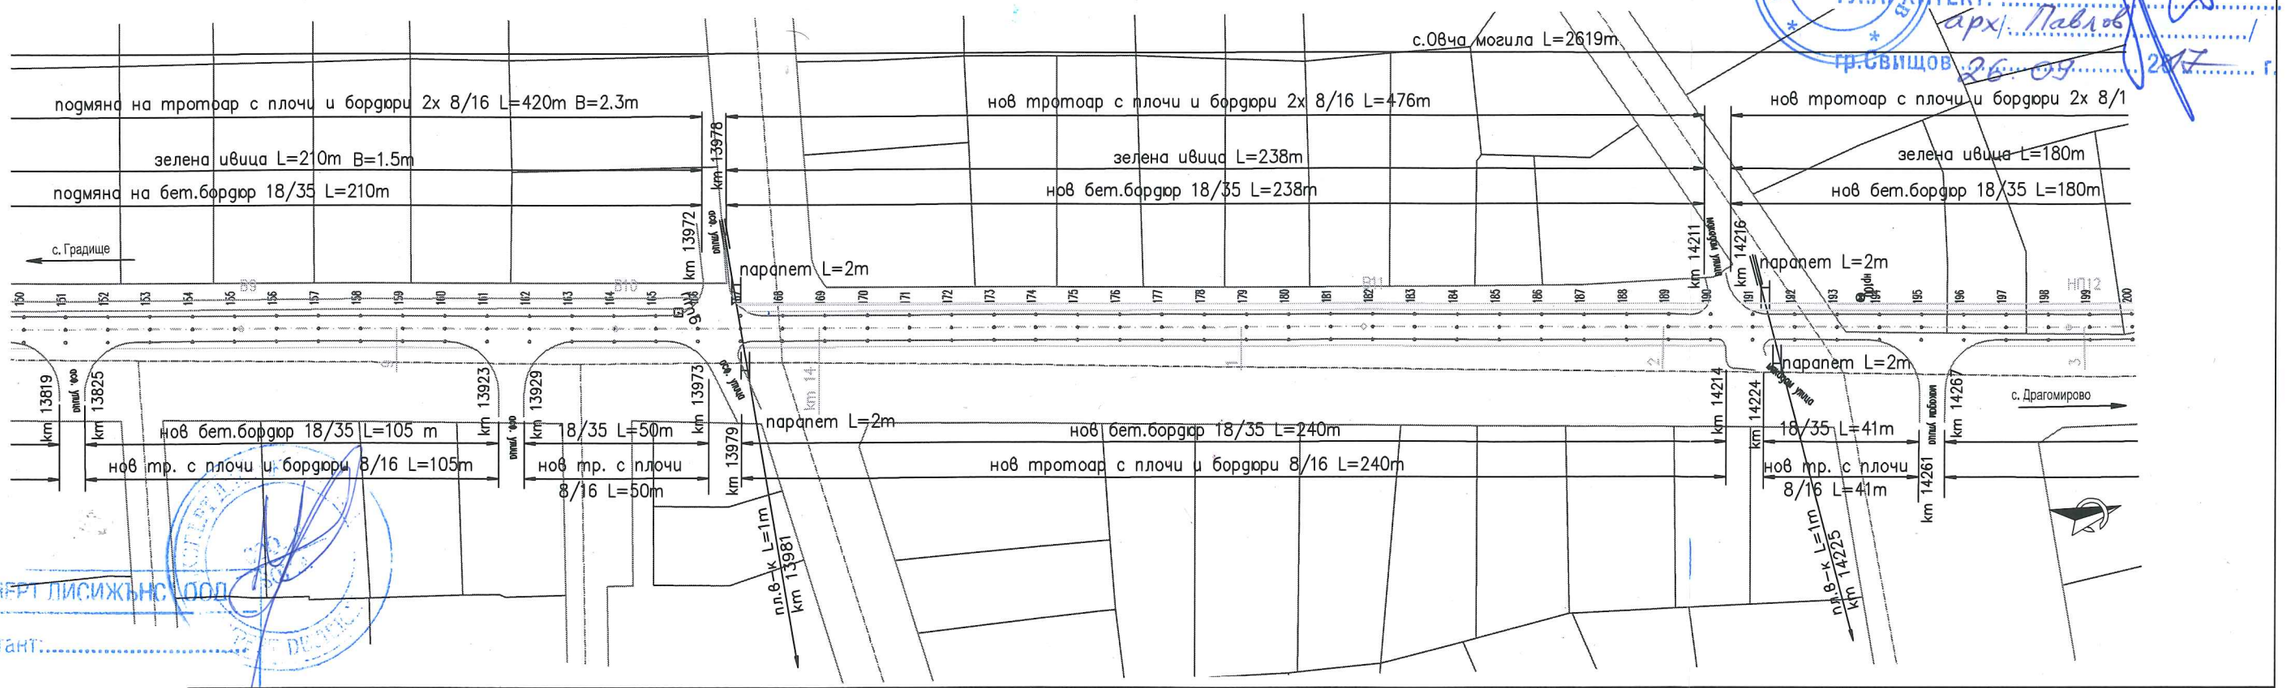

ЕКСПЕРТ ЛИСИЖНС ООД

Консултант:.....

Част:.....

Дата:.....

ОБЩИНА-СВИЩОВ

ОДОБРЯВАМ

ГЛ.АРХИТЕКТ: арх/. Павлов

гр.Свищов 26.09.2017 г.

Проектант: инж. Марияна Иванова	Съгласувал: част Геодезия инж. Николай Тончев	Ръководител екип: инж. Венелина Борисова	Управител: инж. Венелина Борисова	ВЪЗЛОЖИТЕЛ: ОБЩИНА " СВИЩОВ " „Повишаване на трансграничната мобилност, чрез подобряване на третостепенни възли към TEN-T инфраструктурата и разработване и координиране на трансгранични транспортни системи" /INFRASYS/ ИЗПЪЛНИТЕЛ: ТРАНСКОНСУЛТ-22 ООД ул."Дамян Груев" N13 София 1606, България	ДОГОВОР No	ФАЗА ТП	МАЩАБ 1:1000/100	ОБЕКТ: „Реконструкция на път PVN 1112/ ос III-303 Градище – Овча могила – Драгомирово- ос III-302/ в участъка от км 12 +316 до км 22+744/ СЪДЪРЖАНИЕ: Ситуация и профил надлъжен от км 13+811.46 до км 14+311.25	Дата: 08.2017г. Чертеж N: 01-004