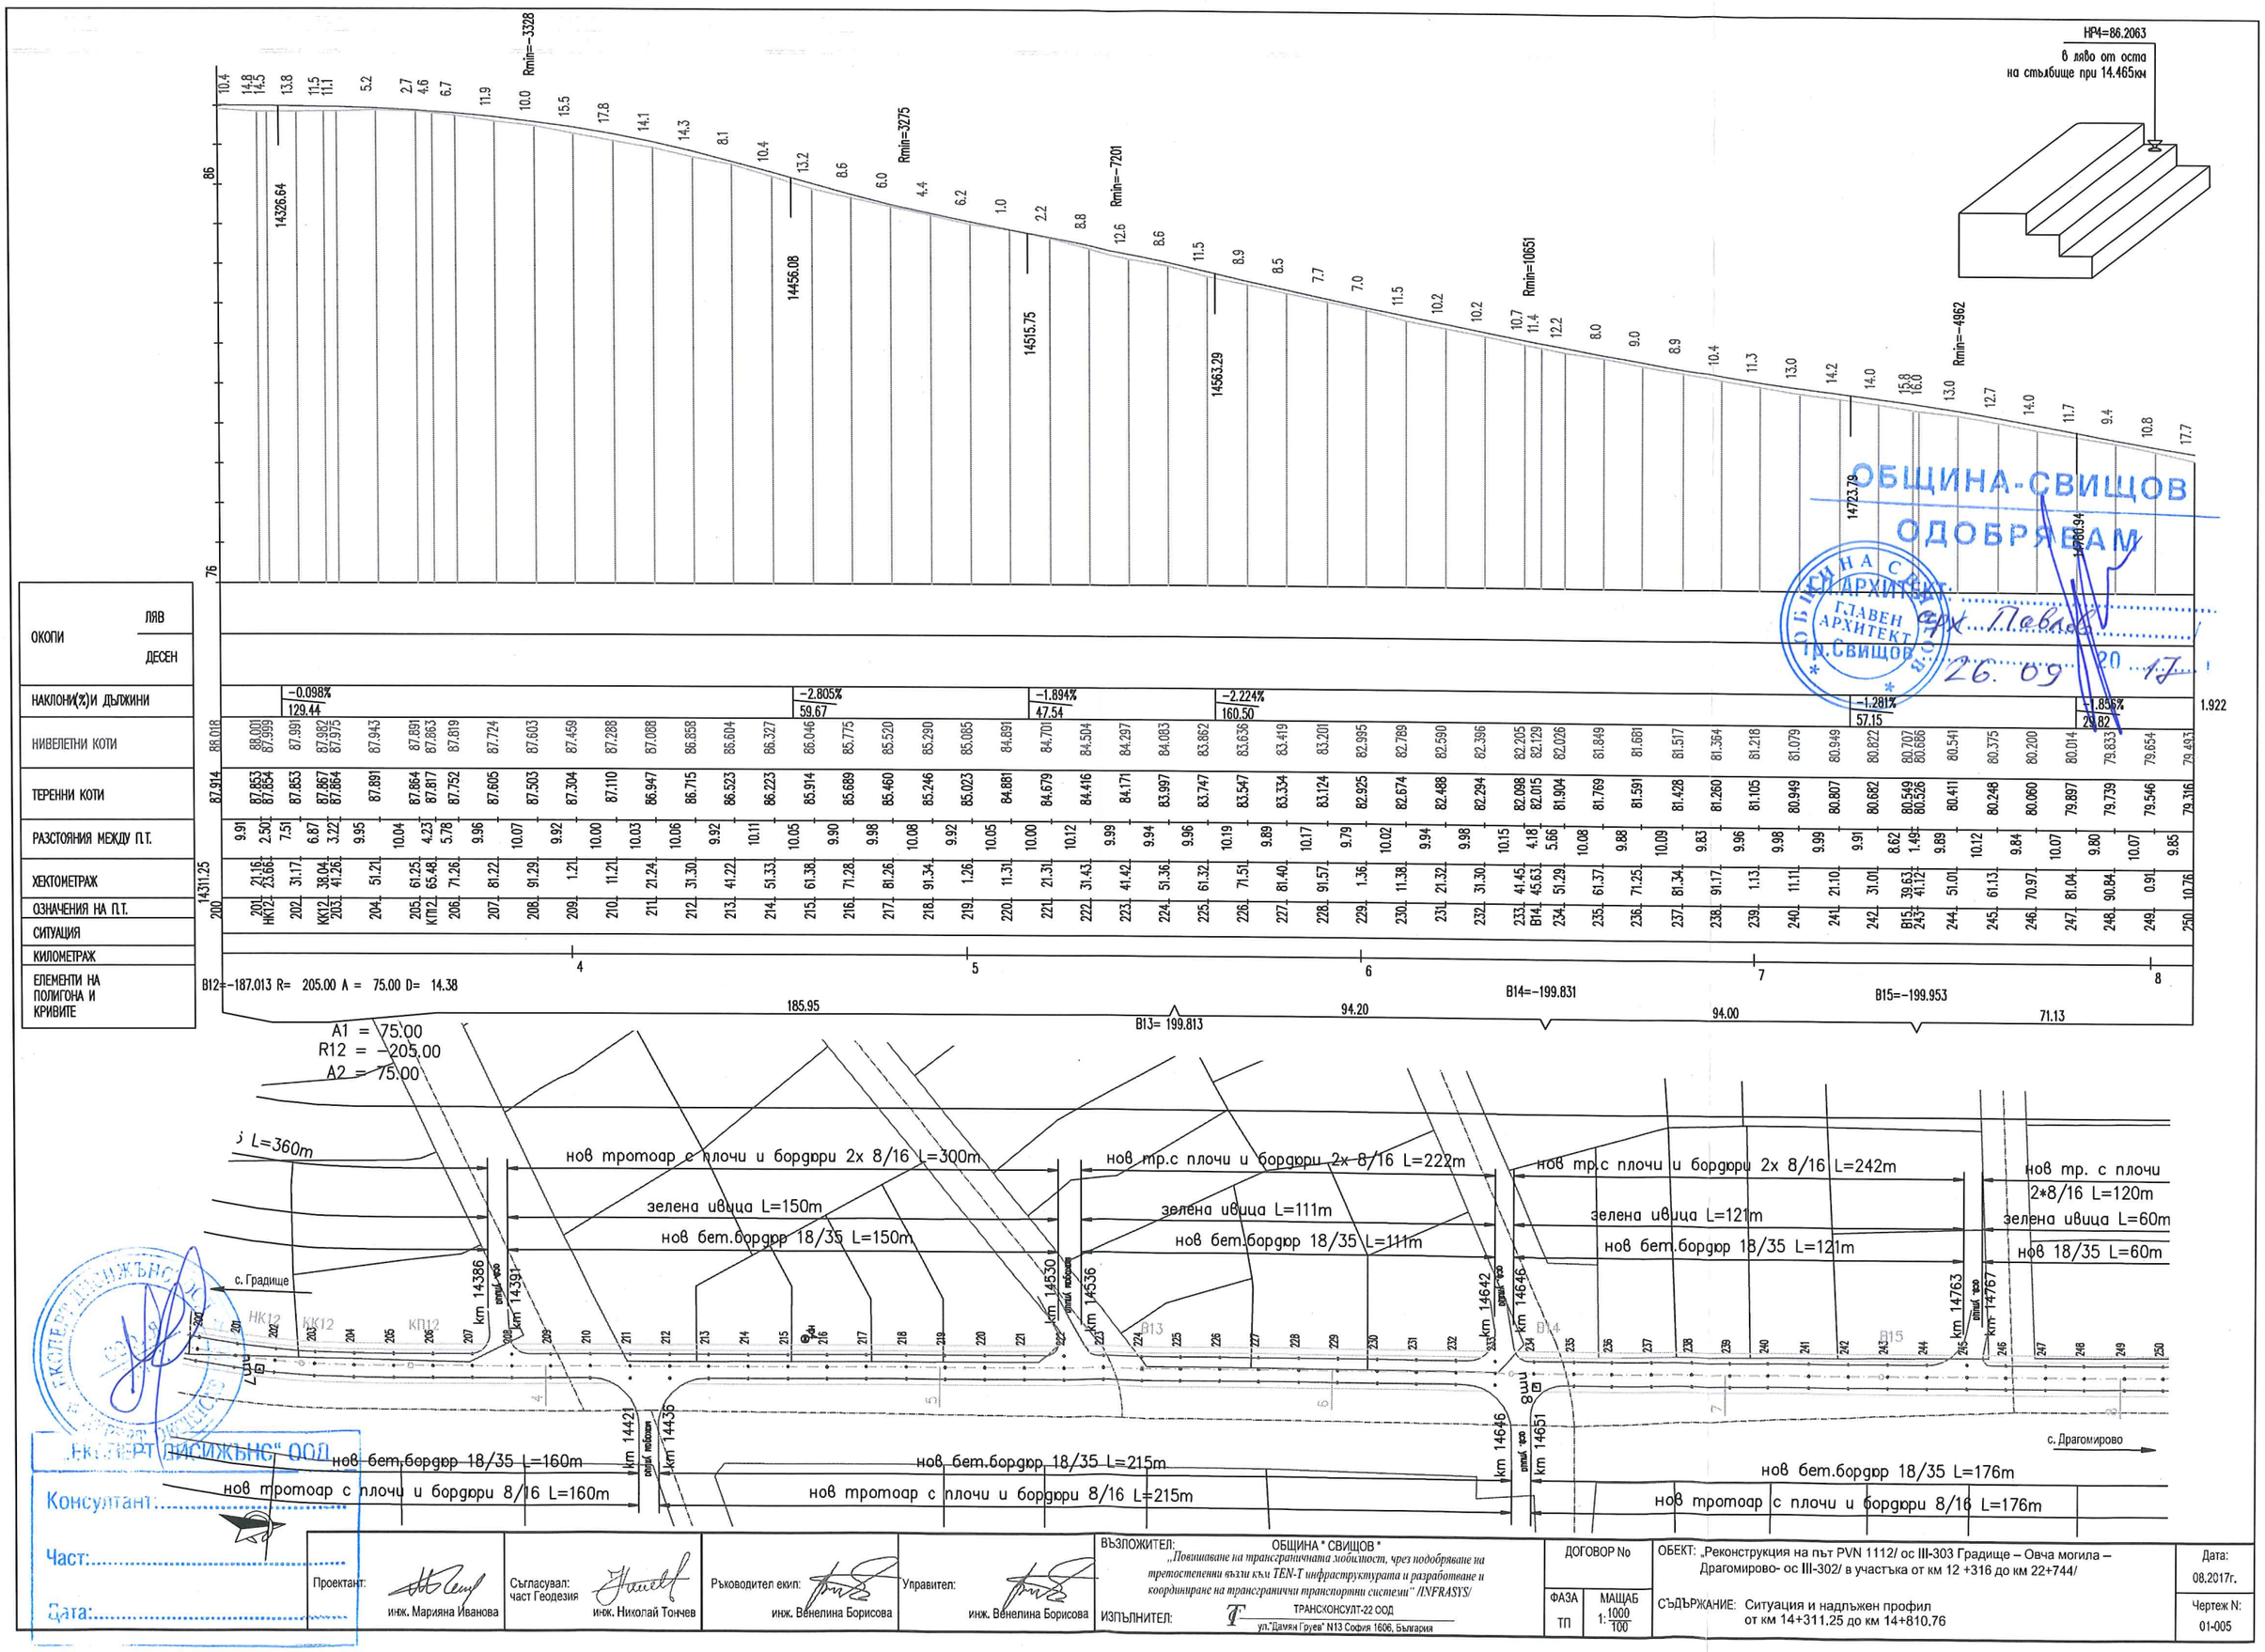

НР4=86.2063
в ляво от ос на стъбище при 14.465км
ОБЩИНА-СВИЩОВ
ОДОБРЯВАМ
ГЛАВЕН АРХИТЕКТ
гр.СВИЩОВ
26.09.2017
ОКОПИ ЛЯВ
ДЕСЕН
НАКЛОНИ(%)И ДЪЛЖИНИ
НИВЕЛЕТНИ КОТИ
ТЕРЕННИ КОТИ
РАЗСТОЯНИЯ МЕЖДУ П.Т.
ХЕКТОМЕТРАЖ
ОЗНАЧЕНИЯ НА П.Т.
СИТУАЦИЯ
КИЛОМЕТРАЖ
ЕЛЕМЕНТИ НА ПОЛИГОНА И КРИВИТЕ
B12=-187.013 R= 205.00 A = 75.00 D= 14.38
B13= 199.813
B14=-199.831
B15=-199.953
A1 = 75.00
R12 = -205.00
A2 = 75.00
нов тротоар с плочи и бордюри 2х 8/16 L=300m
зелена ивица L=150m
нов бет.бордюр 18/35 L=150m
нов тр.с плочи и бордюри 2х 8/16 L=222m
зелена ивица L=111m
нов бет.бордюр 18/35 L=111m
нов тр.с плочи и бордюри 2х 8/16 L=242m
зелена ивица L=121m
нов бет.бордюр 18/35 L=121m
нов тр. с плочи 2*8/16 L=120m
зелена ивица L=60m
нов 18/35 L=60m
нов бет.бордюр 18/35 L=160m
нов тротоар с плочи и бордюри 8/16 L=160m
нов бет.бордюр 18/35 L=215m
нов тротоар с плочи и бордюри 8/16 L=215m
нов бет.бордюр 18/35 L=176m
нов тротоар с плочи и бордюри 8/16 L=176m
с. Градище
с. Драгомирово
Експерт ПИСИЖНС" ООД
Консултант:
Част:
Дата:
Проектант: инж. Марияна Иванова
Съгласувал: част Геодезия инж. Николай Тончев
Ръководител екип: инж. Венелина Борисова
Управител: инж. Венелина Борисова
ВЪЗЛОЖИТЕЛ: ОБЩИНА " СВИЩОВ "
„Повишаване на трансграничната мобилност, чрез подобряване на третостепенни пътни връзки към TEN-T инфраструктурата и разработване и координиране на трансгранични транспортни системи" /INFRASYS/
ИЗПЪЛНИТЕЛ: ТРАНСКОНСУЛТ-22 ООД
ул."Дамян Груев" N13 София 1606, България
ДОГОВОР No
ФАЗА ТП
МАЩАБ 1:1000/100
ОБЕКТ: „Реконструкция на път PVN 1112/ ос III-303 Градище – Овча могила – Драгомирово- ос III-302/ в участъка от км 12 +316 до км 22+744/
СЪДЪРЖАНИЕ: Ситуация и надлъжен профил от км 14+311.25 до км 14+810.76
Дата: 08.2017г.
Чертеж N: 01-005