

НРВ=63.9039
в дясно от оста
върху шапка на водосток при
16.517км

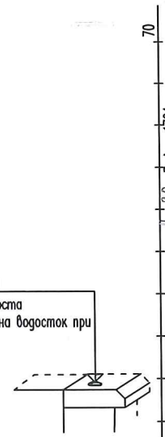

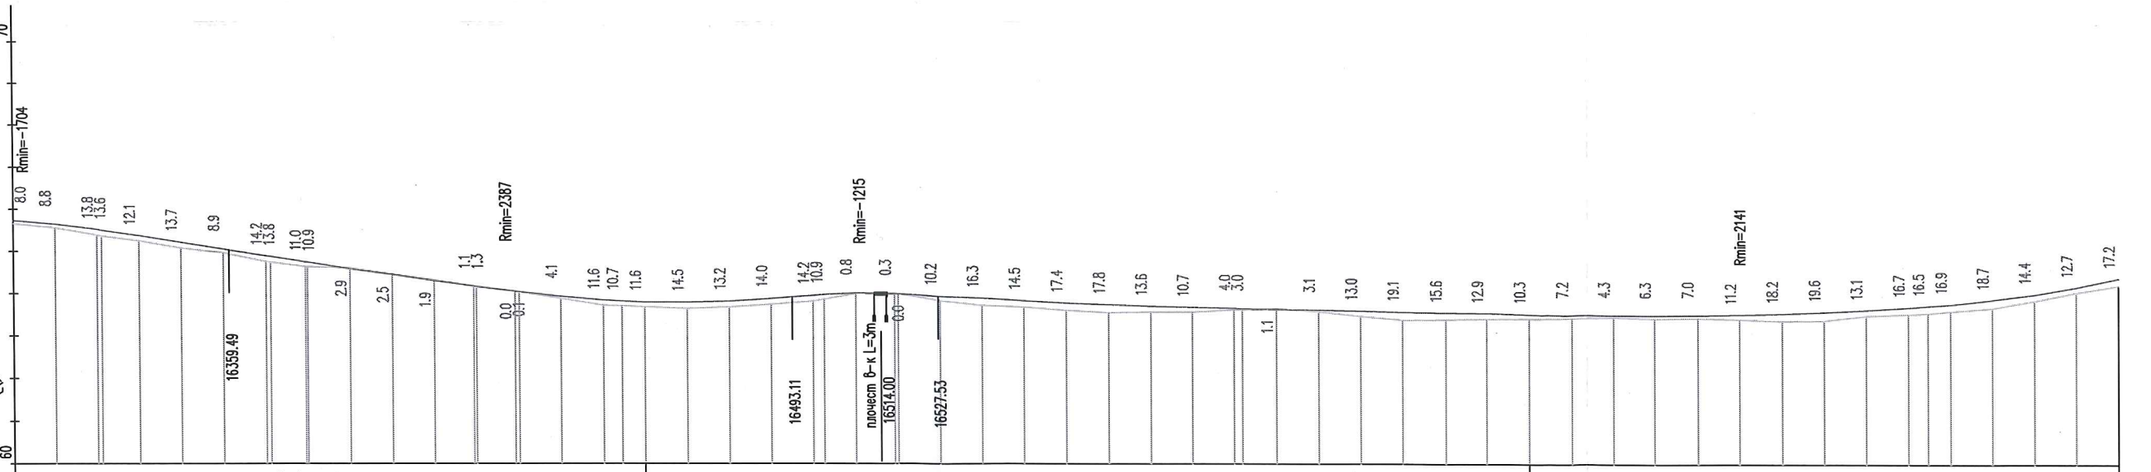


ОКОПИ ЛЯВ / ДЕСЕН	
НАКЛОНИ(%)И ДЪЛЖИНИ	
НИВЕЛЕТНИ КОТИ	65.729
ТЕРЕННИ КОТИ	65.649
РАЗСТОЯНИЯ МЕЖДУ П.Т.	
ХЕКТОМЕТРАЖ	16308.18
ОЗНАЧЕНИЯ НА П.Т.	400
СИТУАЦИЯ	
КИЛОМЕТРАЖ	
ЕЛЕМЕНТИ НА ПОЛИГОНА И КРИВИТЕ	

П.Т.	НИВЕЛЕТНИ КОТИ	ТЕРЕННИ КОТИ	РАЗСТОЯНИЯ МЕЖДУ П.Т.	ХЕКТОМЕТРАЖ
400	65.729	65.649	9.98	16308.18
401	65.639	65.551	10.04	18.16.
402 НП26	65.514 65.498	65.376 65.362	1.13	28.20 29.33
403	65.368	65.247	8.86	38.19.
404	65.213	65.076	9.96	48.15.
405	65.052	64.963	9.97	58.12.
406 НК26	64.899 64.871	64.747 64.733	10.09	68.21 69.33
КК26 407	64.742 64.735	64.632 64.624	1.12	77.51 78.12
408	64.581	64.610	8.18	88.16.
409	64.437	64.462	0.61	98.11
410	64.298	64.317	10.04	8.14.
КП26 411	64.172 64.164	64.161 64.151	9.95	17.51 18.09
НК27 412	64.046 64.036	64.046 64.036	10.03	27.23 28.15
413	63.923	63.882	9.37	38.11
414 КК27	63.840 63.815	63.724 63.708	0.58	48.09 52.63
415	63.796	63.680	9.14	58.03.
416	63.790	63.645	0.92	68.09.
417	63.819	63.687	9.96	78.07.
418	63.879	63.739	9.98	88.08.
419 НК28	63.956 63.926	63.816 63.867	4.54	98.05 0.57
420	64.010	64.002	5.40	8.07.
КК28 421	63.999 63.996	63.996 63.996	10.06	17.31 18.08
422	63.942	63.840	0.77	28.06.
423	63.883	63.720	9.98	38.06.
424	63.829	63.684	10.00	48.07.
425	63.780	63.606	10.01	58.02.
426	63.737	63.559	9.95	68.08.
427	63.703	63.567	10.06	78.05.
428	63.676	63.569	9.97	88.09.
429 B29	63.653 63.649	63.613 63.619	10.04	97.97 99.93
430	63.633	63.644	1.96	8.02.
431	63.613	63.582	8.09	18.01
432	63.594	63.464	9.99	28.05.
433	63.576	63.385	10.04	37.97.
434	63.558	63.402	9.92	48.02.
435	63.541	63.412	10.05	57.97.
436	63.526	63.423	9.95	68.04.
437	63.513	63.441	10.07	77.96.
438	63.505	63.462	9.92	88.05.
439	63.502	63.439	10.09	97.96.
440	63.508	63.438	9.91	7.99.
441	63.522	63.410	10.03	18.03.
442	63.548	63.366	10.04	28.20.
443	63.583	63.387	10.17	38.08.
444	63.632	63.501	9.88	48.12.
445 B30	63.694 63.728	63.527 63.563	10.04	58.08. 62.76.
446	63.772	63.603	9.96	68.13.
447	63.872	63.685	4.68	78.10.
448	64.002	63.658	5.37	88.10.
449	64.171	64.044	9.97	98.08.
450	64.354	64.212	10.00	8.10.
			9.98	
			10.02	

4 B26=-187.731 R= 250.00 A = 100.00 D= 8.18
5 B27=-198.653 R= 1200.00 D= 25.40
6 B29=-198.912
7
8
B28= 197.869 R= 500.00 D= 16.74
B30= 199.769

21.15 | 9.72 | 47.94 | 82.62 | 162.83 | 45.34

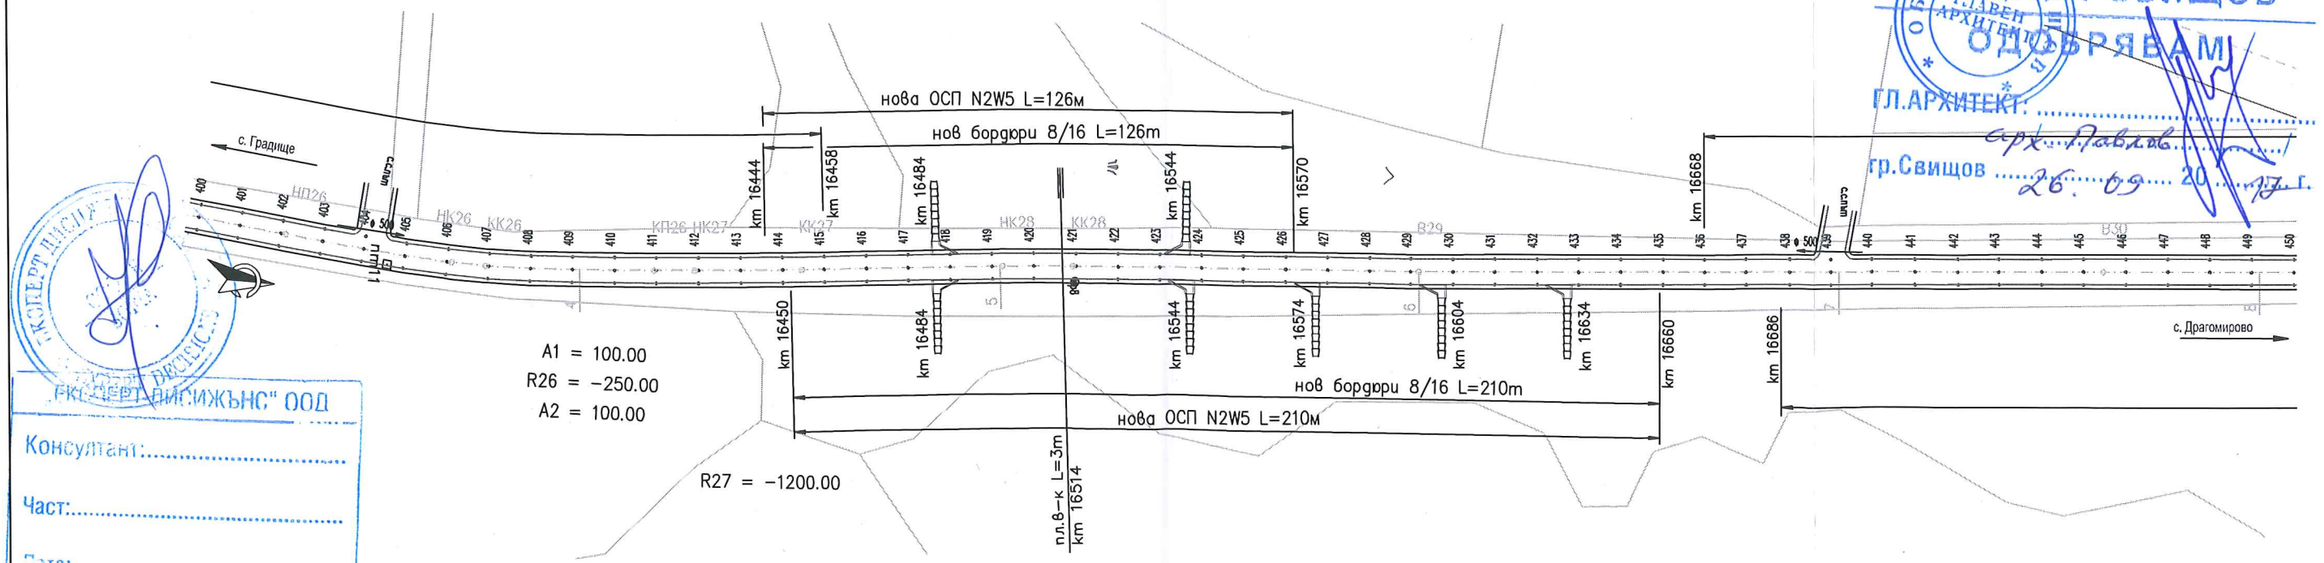

ОБЩИНА СВИЩОВ
ГЛАВЕН АРХИТЕКТ
ОДОБРЯВАМ
ГЛ.АРХИТЕКТ: .....
арх. Павлов
гр.Свищов ..... 26. 09. 20 17 г.

ГКОЛЕКТ ДИЗАЙН ИНЖЕНЕРИНГ
ЕКСПЕРТ ДИЗАЙН ИНЖЕНЕРИНГ" ООД
Консултант: .....
Част: .....
Дата: .....

Проектант: инж. Марияна Иванова	Съгласувал: част Геодезия инж. Николай Тончев	Ръководител екип: инж. Венелина Борисова	Управител: инж. Венелина Борисова	ВЪЗЛОЖИТЕЛ: ОБЩИНА " СВИЩОВ " „Повишаване на трансграничната мобилност, чрез подобряване на третостепенни връзки към TEN-T инфраструктурата и разработване и координиране на трансгранични транспортни системи" /INFRASYS/	ДОГОВОР No	ОБЕКТ: „Реконструкция на път PVN 1112/ ос III-303 Градище – Овча могила – Драгомирово- ос III-302/ в участъка от км 12 +316 до км 22+744/	Дата: 08.2017г.
				ИЗПЪЛНИТЕЛ: ТРАНСКОНСУЛТ-22 ООД ул."Дамян Груев" N13 София 1606, България	ФАЗА ТП / МАЩАБ 1:1000/100	СЪДЪРЖАНИЕ: Ситуация и надлъжен профил от км 16+308.18 до км 16+808.10	Чертеж N: 01-009