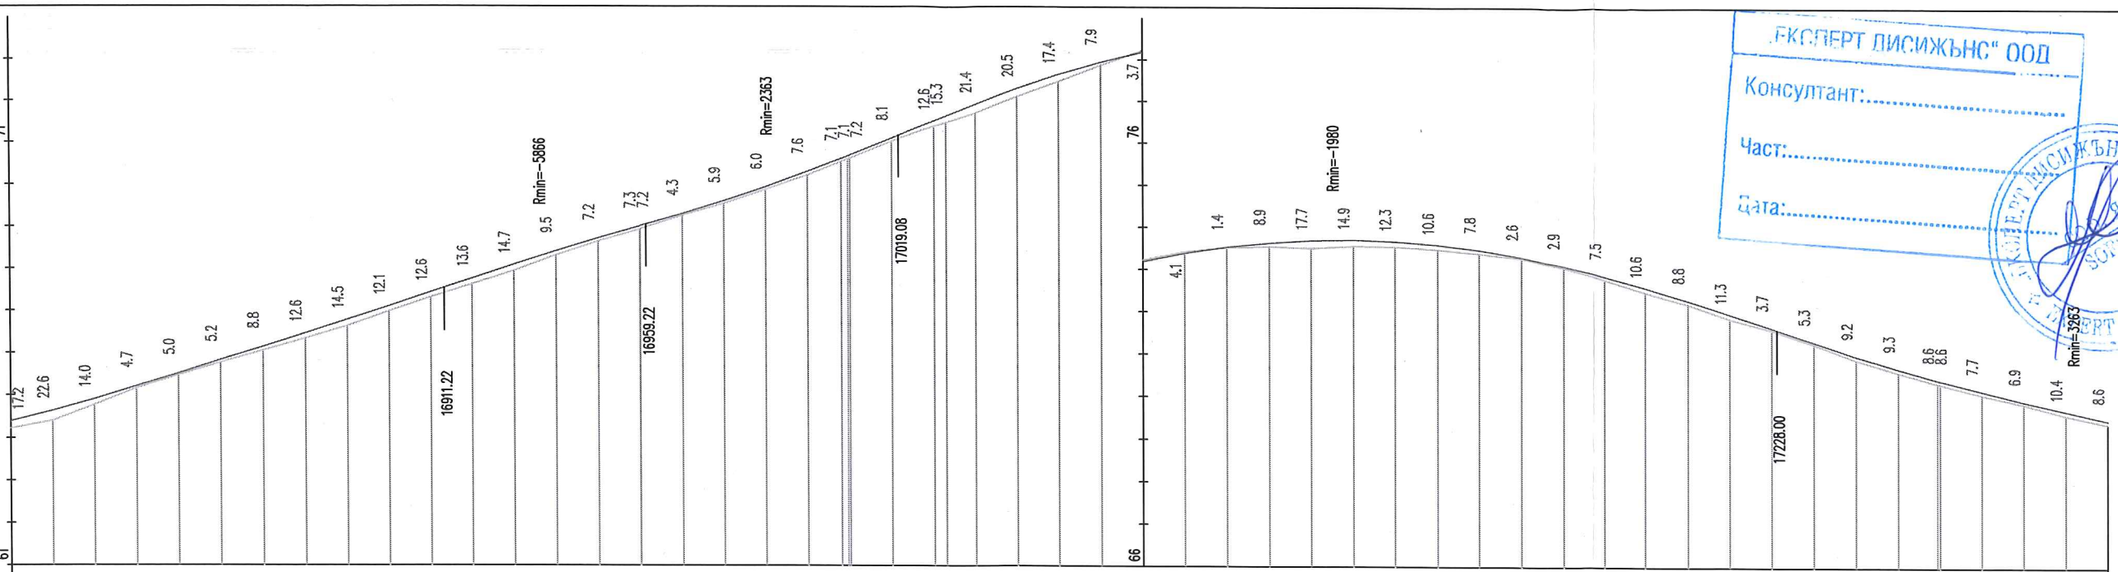
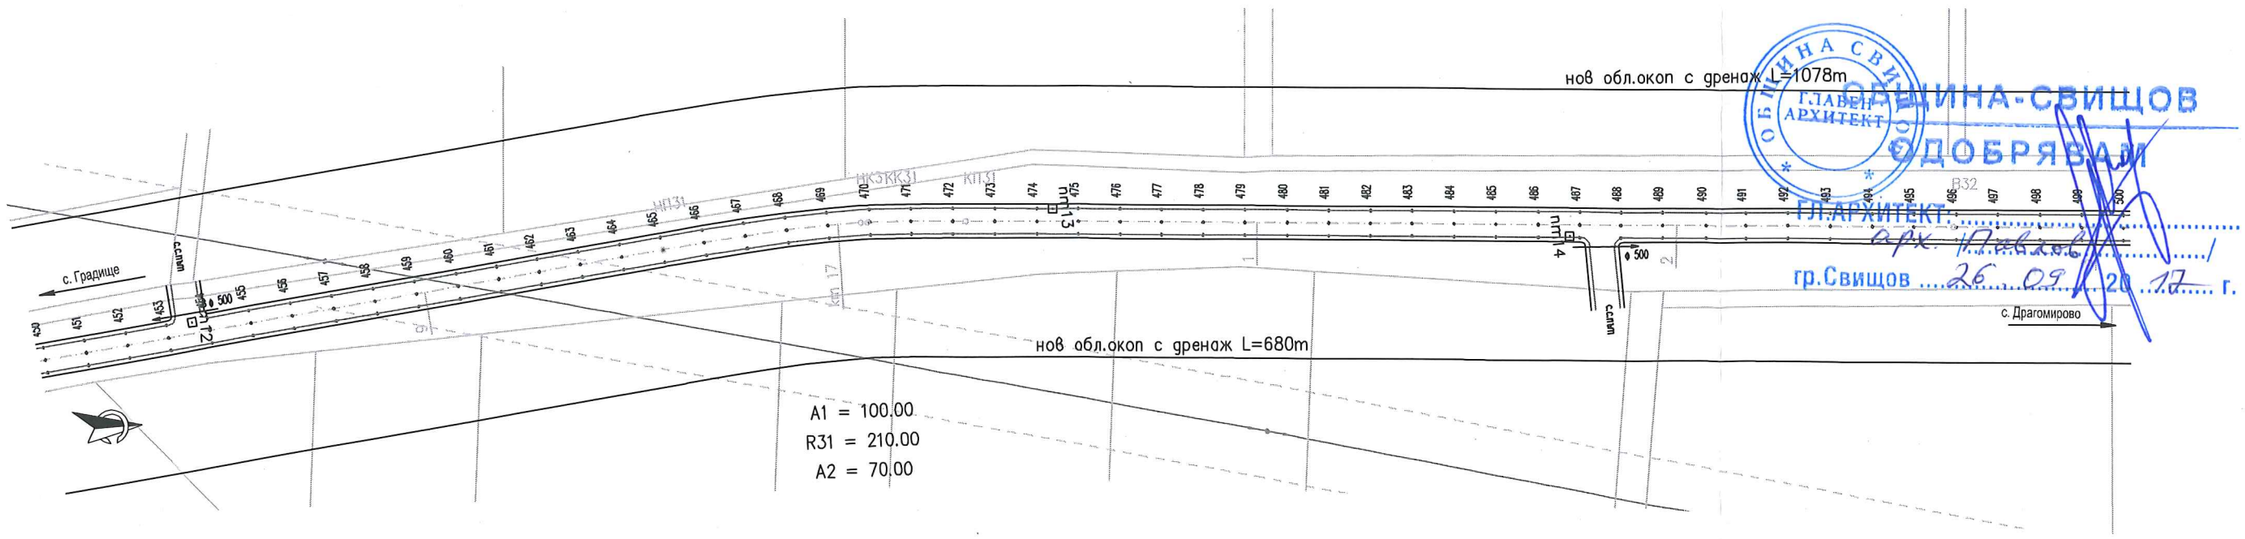



ЕКСПЕРТ ДИСИЖЪНС" ООД
Консултант:
Част:
Дата:

ОБЩИНА СВИЩОВ
ГЛАВЕН АРХИТЕКТ

ОБЩИНА-СВИЩОВ
ОДОБРЯВАМ
ГЛ.АРХИТЕКТ:
арх.
гр.Свищов 26.09.2017 г.

| | | | | | | | |
|---|---|---|---|---|---|---|---|
| Проектант: инж. Марияна Иванова | Съгласувал: част Геодезия инж. Николай Тончев | Ръководител екип: инж. Венелина Борисова | Управител: инж. Венелина Борисова | ВЪЗЛОЖИТЕЛ: ОБЩИНА " СВИЩОВ " *„Повишаване на трансграничната мобилност, чрез подобряване на претоществени връзи към TEN-T инфраструктурата и разработване и координиране на трансгранични транспортни системи" /INFRASYS/* ИЗПЪЛНИТЕЛ: ТРАНСКОНСУЛТ-22 ООД ул."Дамян Груев" N13 София 1606, България | ДОГОВОР No ФАЗА ТП МАЩАБ 1: 1000 100 | ОБЕКТ: „Реконструкция на път PVN 1112/ ос III-303 Градище – Овча могила – Драгомирово- ос III-302/ в участъка от км 12 +316 до км 22+744/ СЪДЪРЖАНИЕ: Ситуация и надлъжен профил от км 16+808.10 до км 17+306.52 | Дата: 08.2017г. Чертеж N: 01-010 |