НР10=58.1317
в дясно от оста
върху шапка на водосток при
18.375км

ОКОПИ	ЛЯВ
	ДЕСЕН
НАКЛОНИ(%)И ДЪЛЖИНИ	
НИВЕЛЕТНИ КОТИ	
ТЕРЕННИ КОТИ	
РАЗСТОЯНИЯ МЕЖДУ П.Т.	
ХЕКТОМЕТРАЖ	
ОЗНАЧЕНИЯ НА П.Т.	
СИТУАЦИЯ	
КИЛОМЕТРАЖ	
ЕЛЕМЕНТИ НА ПОЛИГОНА И КРИВИТЕ	

нов облокоп с дренаж L = 73 m


нов облокоп с дренаж L = 417 m

нов облокоп с дренаж L = 207 m

0.214% 46.36 | 0.037% 104.66 | 1.158% 51.16 | 0.850% 121.09 | 1.344% 102.71

88.19 | 63.81 | 157.93 | 100.04

B38= 199.906 | B39= 162.790 R= 70.00 A1= 55.00 A2= 50.00 D= 1.45 | B40=-199.766

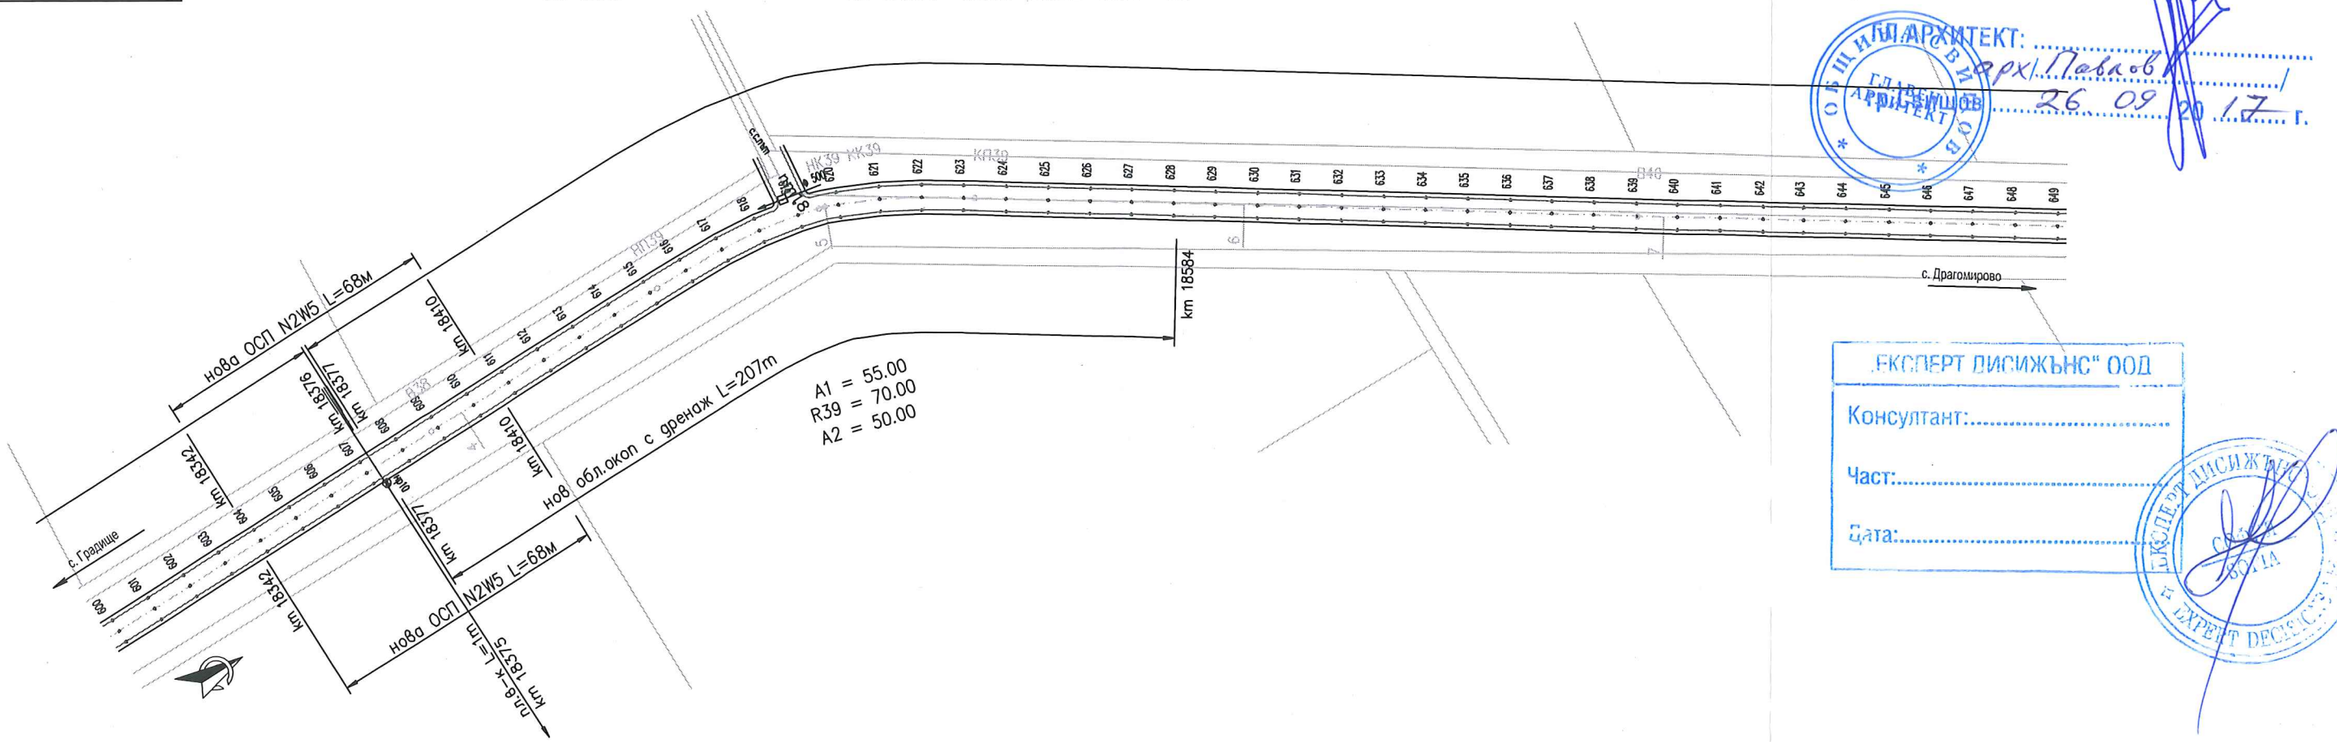

ОБЩИНА СВИЩОВ
ОДОБРЯВАМ
ГЛ. АРХИТЕКТ: арх. Павлов /
26.09.2017 г.

ЕКСПЕРТ ДИЗАЙН" ООД
Консултант:
Част:
Дата:

Проектант: инж. Марияна Иванова	Съгласувал: част Геодезия инж. Николай Тончев	Ръководител екип: инж. Венелина Борисова	Управител: инж. Венелина Борисова	ВЪЗЛОЖИТЕЛ: ОБЩИНА " СВИЩОВ " „Повишаване на трансграничната мобилност, чрез подобряване на третостепенни връзи към TEN-T инфраструктурата и разработване и координиране на трансграничии транспортни системи" /INFRASYS/	ДОГОВОР No	ОБЕКТ: „Реконструкция на път PVN 1112/ ос III-303 Градище – Овча могила – Драгомирово- ос III-302/ в участъка от км 12 +316 до км 22+744/	Дата: 08.2017г.
				ИЗПЪЛНИТЕЛ: ТРАНСКОНСУЛТ-22 ООД ул."Дамян Груев" N13 София 1606, България	ФАЗА ТП / МАЩАБ 1:1000/100	СЪДЪРЖАНИЕ: Ситуация и надлъжен профил от км 18+303.28 до км 18+793.63	Чертеж N: 01-013