

ОКОПИ	ЛЯВ
	ДЕСЕН
НАКЛОНИ(%)И ДЪЛЖИНИ	
НИВЕЛЕТНИ КОТИ	
ТЕРЕННИ КОТИ	
РАЗСТОЯНИЯ МЕЖДУ П.Т.	
ХЕКТОМЕТРАЖ	
ОЗНАЧЕНИЯ НА П.Т.	
СИТУАЦИЯ	
КИЛОМЕТРАЖ	
ЕЛЕМЕНТИ НА ПОЛИГОНА И КРИВИТЕ	

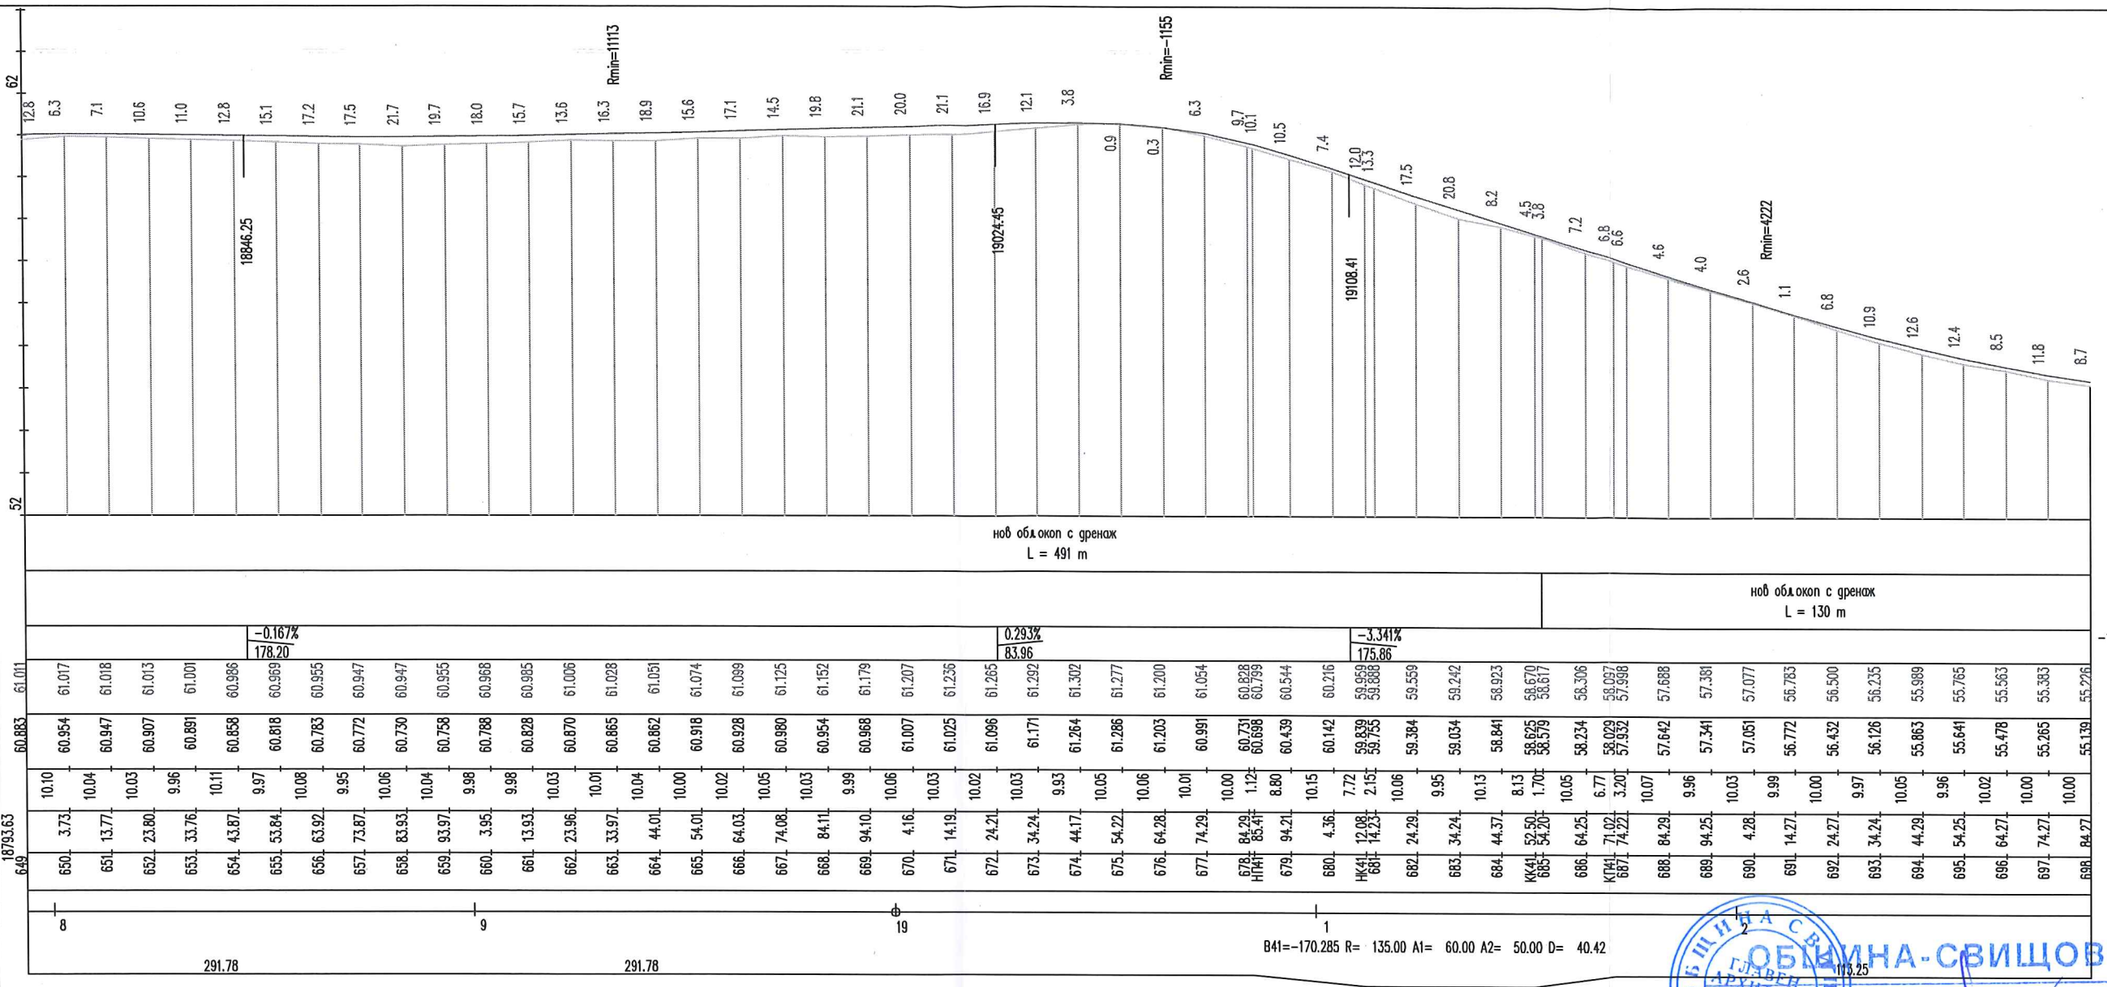

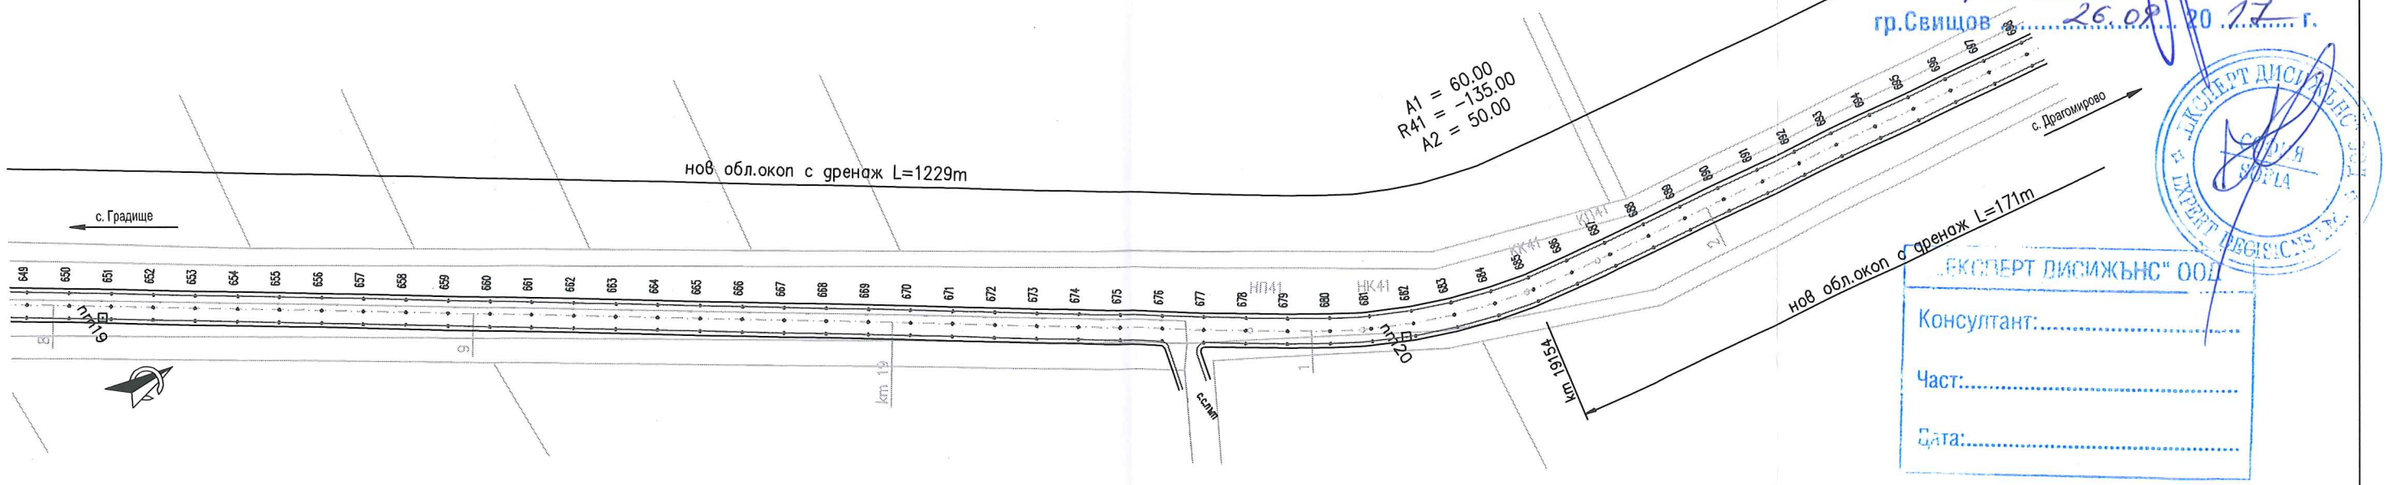

ОБЩИНА-СВИЩОВ

ОДОБРЯВАМ

ГЛ.АРХИТЕКТ: .....

арх. Павлов

гр.Свищов ..... 26.09. 20 17 г.

"ЕКСПЕРТ ДИСИЖЪНС" ООД

Консултант: .....

Част: .....

Дата: .....

Проектант: инж. Марияна Иванова	Съгласувал: част Геодезия инж. Николай Тончев	Ръководител екип: инж. Венелина Борисова	Управител: инж. Венелина Борисова	ВЪЗЛОЖИТЕЛ: ОБЩИНА " СВИЩОВ " *„Повишаване на трансграничната мобилност, чрез подобряване на третостепенни връзи към TEN-T инфраструктурата и разработване и координиране на трансграничнi транспортни системи" /INFRASYS/* ИЗПЪЛНИТЕЛ: ТРАНСКОНСУЛТ-22 ООД ул."Дачия Грувъ" N13 София 1606, България	ДОГОВОР No ФАЗА ТП МАЩАБ 1:1000/100	ОБЕКТ: „Реконструкция на път PVN 1112/ ос III-303 Градище – Овча могила – Драгомирово- ос III-302/ в участъка от км 12 +316 до км 22+744/ СЪДЪРЖАНИЕ: Ситуация и надлъжен профил от км 18+793,63 до км 19+284,27	Дата: 08.2017г. Чертеж N: 01-014