НР12=50.6987
в дясно от ос та
върху шапка на водосток при
20.457км

ОКОПИ	ЛЯВ
	ДЕСЕН
НАКЛОНИ(%)И ДЪЛЖИНИ	
НИВЕЛЕТНИ КОТИ	
ТЕРЕННИ КОТИ	
РАЗСТОЯНИЯ МЕЖДУ П.Т.	
ХЕКТОМЕТРАЖ	
ОЗНАЧЕНИЯ НА П.Т.	
СИТУАЦИЯ	
КИЛОМЕТРАЖ	
ЕЛЕМЕНТИ НА ПОЛИГОНА И КРИВИТЕ	

Rmin=24031 Rmin=-11050 Rmin=10631 Rmin=-8484

20351.23 | 20440.81 | пл.в-к L=1.5m 20455.00 | 20521.89 | 20635.59

нов облокоп с дренаж L = 180 m

нов облокоп с дренаж L = 310 m

-0.138% 89.58 | -0.635% 81.08 | -0.102% 113.70 | -0.811% 130.08 | -0.032

148.39 | 113.71 | 44.19

B46= 187.832 R= 300.00 A = 100.00 D= 24.01


B47= 199.031

B48= 188.546 R= 300.00 A1= 110.00 A2= 100.00 D= 17.14

ОБЩИНА СВИЩОВ
ОДОБРЯВАМ
ГЛ.АРХИТЕКТ: арх. Павлов
26.09.2017 г.

ОБЩИНА СВИЩОВ ГЛАВЕН АРХИТЕКТ

„ЕКСПЕРТ ДИСИЖЪНС" ООД
Консултант:
Част:
Дата:

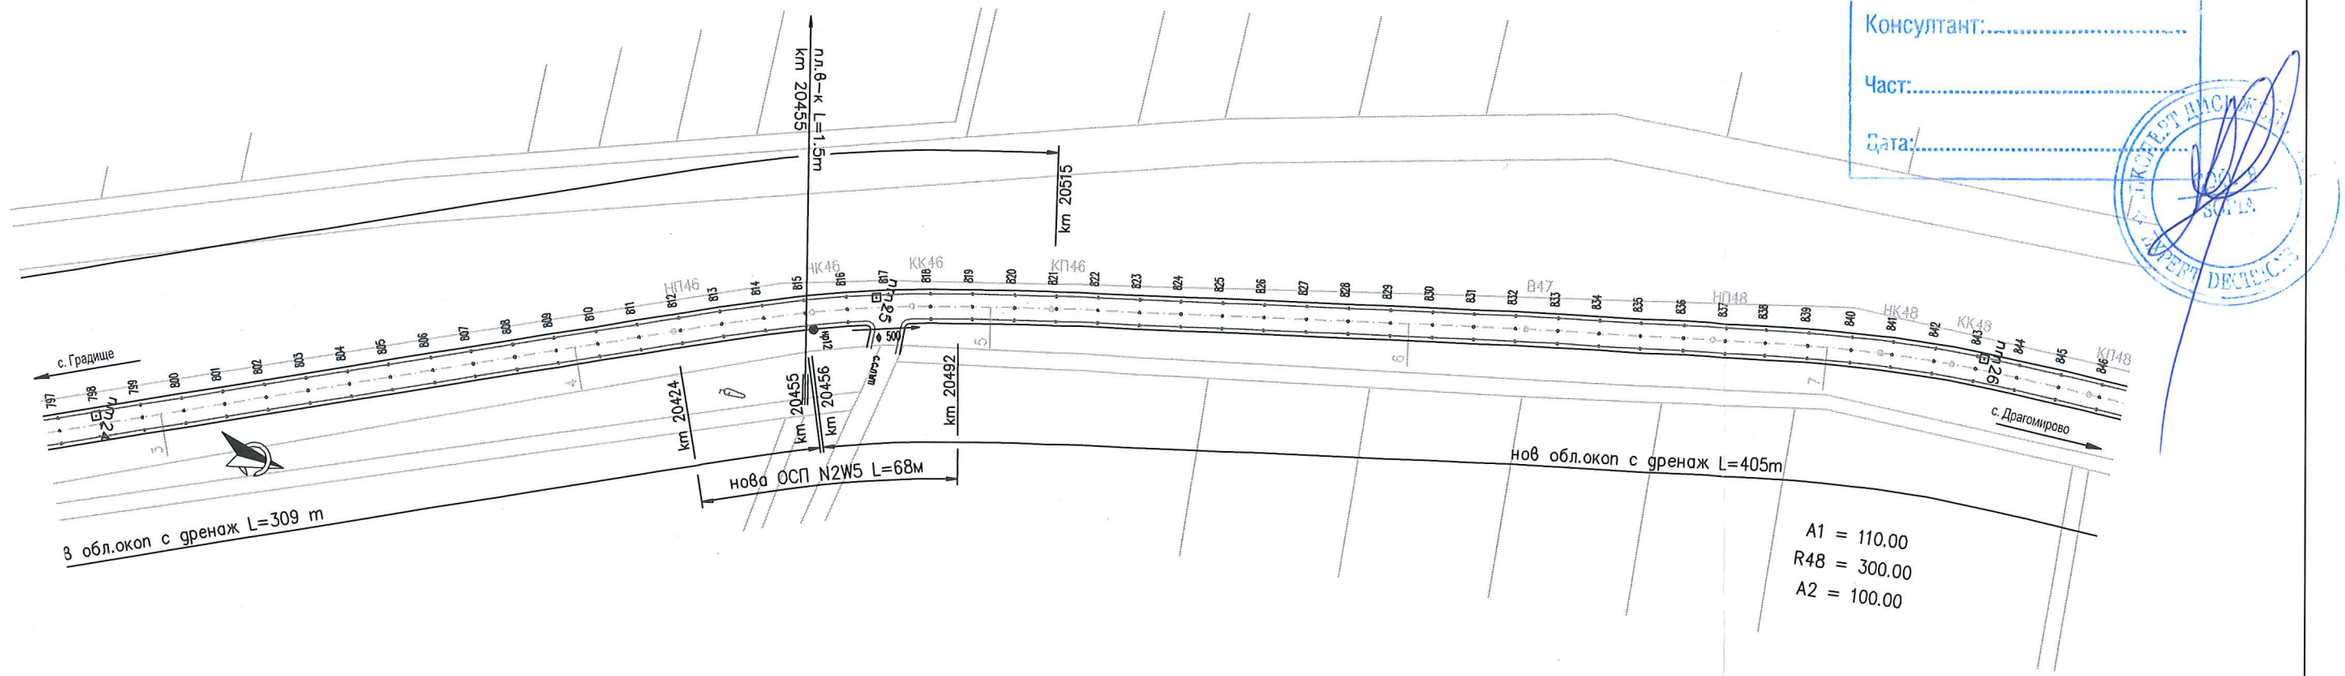

Проектант: инж. Марияна Иванова	Съгласувал: част Геодезия инж. Николай Тончев	Ръководител екип: инж. Венелина Борисова	Управител: инж. Венелина Борисова	ВЪЗЛОЖИТЕЛ: ОБЩИНА " СВИЩОВ " „Повишаване на трансграничната мобилност, чрез подобряване на третостепенни връзи към TEN-T инфраструктурата и разработване и координиране на трансгранични транспортни системи" /INFRASYS/	ДОГОВОР No	ОБЕКТ: „Реконструкция на път PVN 1112/ ос III-303 Градище – Овча могила – Драгомирово- ос III-302/ в участъка от км 12 +316 до км 22+744/	Дата: 08.2017г.
				ИЗПЪЛНИТЕЛ: ТРАНСКОНСУЛТ-22 ООД ул."Дамян Груев" N13 София 1606, България	ФАЗА ТП / МАЩАБ 1:1000/100	СЪДЪРЖАНИЕ: Ситуация и надлъжен профил от км 20+275.41 до км 20+765.67	Чертеж N: 01-017