ОБЩИНА-СВИЩОВ
ОДОБРЯВАМ
ГЛ.АРХИТЕКТ: арх. Павлов
гр.Свищов 26.09.2017 г.

ОБЩИНА СВИЩОВ * ГЛАВЕН АРХИТЕКТ *

НР14=47.3485
в дясно от ос
върху шапка на водосток при
21.396км

НР15=47.3347
в ляво от ос
върху шапка на водосток при
21.733км

Rmin=14798 | Rmin=23694 | Rmin=8819 | Rmin=5364

пл.8-к L=4m 21390.00 | 21423.24 | 21647.87 | пл.8-к L=1m 21735.00

нов обл.окол с дренаж L = 125 m | нов обл.окол с дренаж L = 344 m | нов обл.окол с дренаж L = 180 m | нов обл.окол с дренаж L = 26 m

-0.151% 76.85 | -0.337% 224.63 | 0.423% 115.60

-0.389

ОКОПИ ЛЯВ / ДЕСЕН	
НАКЛОНИ(%)И ДЪЛЖИНИ	
НИВЕЛЕТНИ КОТИ	47.773
ТЕРЕННИ КОТИ	47.686
РАЗСТОЯНИЯ МЕЖДУ П.Т.	
ХЕКТОМЕТРАЖ	21265.58
ОЗНАЧЕНИЯ НА П.Т.	896
СИТУАЦИЯ	
КИЛОМЕТРАЖ	
ЕЛЕМЕНТИ НА ПОЛИГОНА И КРИВИТЕ	


П.Т.	НИВЕЛЕТНИ КОТИ	ТЕРЕННИ КОТИ	РАЗСТОЯНИЯ МЕЖДУ П.Т.	ХЕКТОМЕТРАЖ
897	47.724	47.687	9.97	75.55
898	47.678	47.667	10.10	85.65
899	47.638	47.614	9.92	95.57
900	47.603	47.560	10.04	5.61
901	47.575	47.497	9.92	15.53
902	47.552	47.494	10.03	25.56
903	47.534	47.546	10.00	35.56
904	47.519	47.519	10.03	45.59
905	47.503	47.482	9.97	55.56
906	47.486	47.458	10.10	65.66
907	47.465	47.395	9.94	75.60
908	47.440	47.336	10.07	85.67
909	47.412	47.300	10.06	95.73
910	47.382	47.246	9.89	5.62
911	47.349	47.253	10.13	15.75
912	47.315	47.265	9.90	25.65
НП53 913	47.293 47.282	47.248 47.240	6.74 3.29	32.39 35.68
914	47.251	47.191	9.97	45.65
НК53 915 КК53 916	47.226 47.225 47.220	47.186 47.186 47.172	9.47 0.56 1.95	55.12 55.68 57.63
916	47.203	47.115	7.99	65.62
917	47.186	47.068	10.03	75.65
918	47.172	47.076	9.96	85.61
919	47.160	47.094	10.01	95.62
КП53 920	47.153 47.149	47.109 47.116	6.55 3.43	2.17 5.60
921	47.140	47.105	10.06	15.66
922	47.133	47.064	9.89	25.55
923	47.128	47.040	10.09	35.64
924	47.125	47.020	9.90	45.54
925	47.124	47.012	10.08	55.62
926	47.123	46.995	9.98	65.60
В54 927	47.123 47.123	47.005 47.005	9.89 0.13	75.49 75.62
928	47.124	47.042	9.95	85.57
929	47.128	47.049	10.05	95.62
930	47.139	47.046	9.96	5.58
931	47.157	47.054	10.04	15.62
932	47.186	47.117	9.92	25.54
933	47.223	47.152	10.02	35.56
934	47.265	47.217	10.07	45.63
935	47.307	47.244	10.08	55.71
936	47.346	47.282	9.96	65.67
937	47.380	47.323	10.05	75.72
938	47.408	47.340	9.99	85.71
НП55 939	47.419	47.342	4.08	89.79
940	47.433	47.345	5.98	95.77
НК55 941 КК55 942	47.454 47.471	47.300 47.334	9.94 10.05	5.71 15.76
КК55 943	47.479 47.481	47.361 47.371	7.36 2.61	23.12 25.73
944	47.481	47.373	4.41	30.14
КП55 945	47.478 47.457	47.377 47.318	5.63 9.97	35.77 45.74
	47.425	47.285	10.06	55.80
	47.396	47.241	7.67	63.47

3 | 4 | 5 | 6 | 7

B52=-179.083 R= 110.00 A1= 50.00 A2= 70.00 D= 2.51

166.81166.81 | 73.32 | B53= 199.292 | 114.30

ЕКСПЕРТ ДИСИЖЪНС" ООД
Консултант:.....
Част:.....
Дата:.....

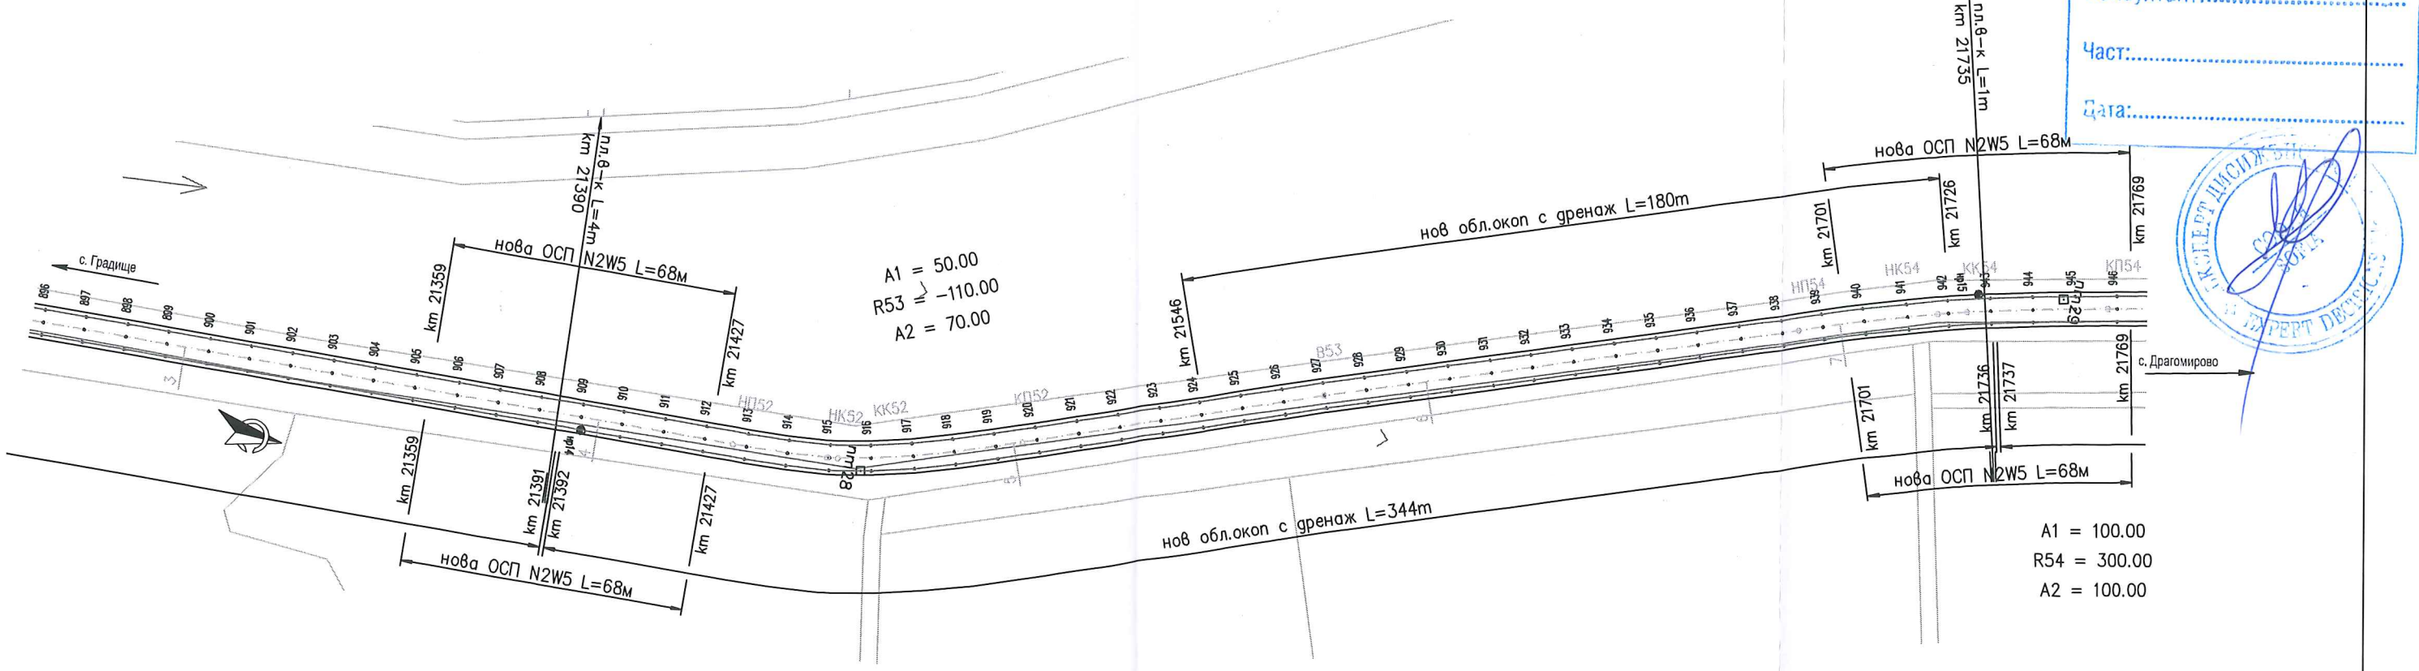

Проектант: инж. Марияна Иванова	Съгласувал: част Геодезия инж. Николай Тончев	Ръководител екип: инж. Венелина Борисова	Управител: инж. Венелина Борисова	ВЪЗЛОЖИТЕЛ: ОБЩИНА " СВИЩОВ " „Повишаване на трансграничната мобилност, чрез подобряване на третостепенни възли към TEN-T инфраструктурата и разработване и координиране на трансгранични транспортни системи" /INFRASYS/ ИЗПЪЛНИТЕЛ: ТРАНСКОНСУЛТ-22 ООД ул."Дамян Груев" N13 София 1606, България	ДОГОВОР No	ФАЗА ТП	МАЩАБ 1:1000/100	ОБЕКТ: „Реконструкция на път PVN 1112/ ос III-303 Градище – Овча могила – Драгомирово- ос III-302/ в участъка от км 12 +316 до км 22+744/ СЪДЪРЖАНИЕ: Ситуация и надлъжен профил от км 21+265.58 до км 21+763.47	Дата: 08.2017г. Чертеж N: 01-019