
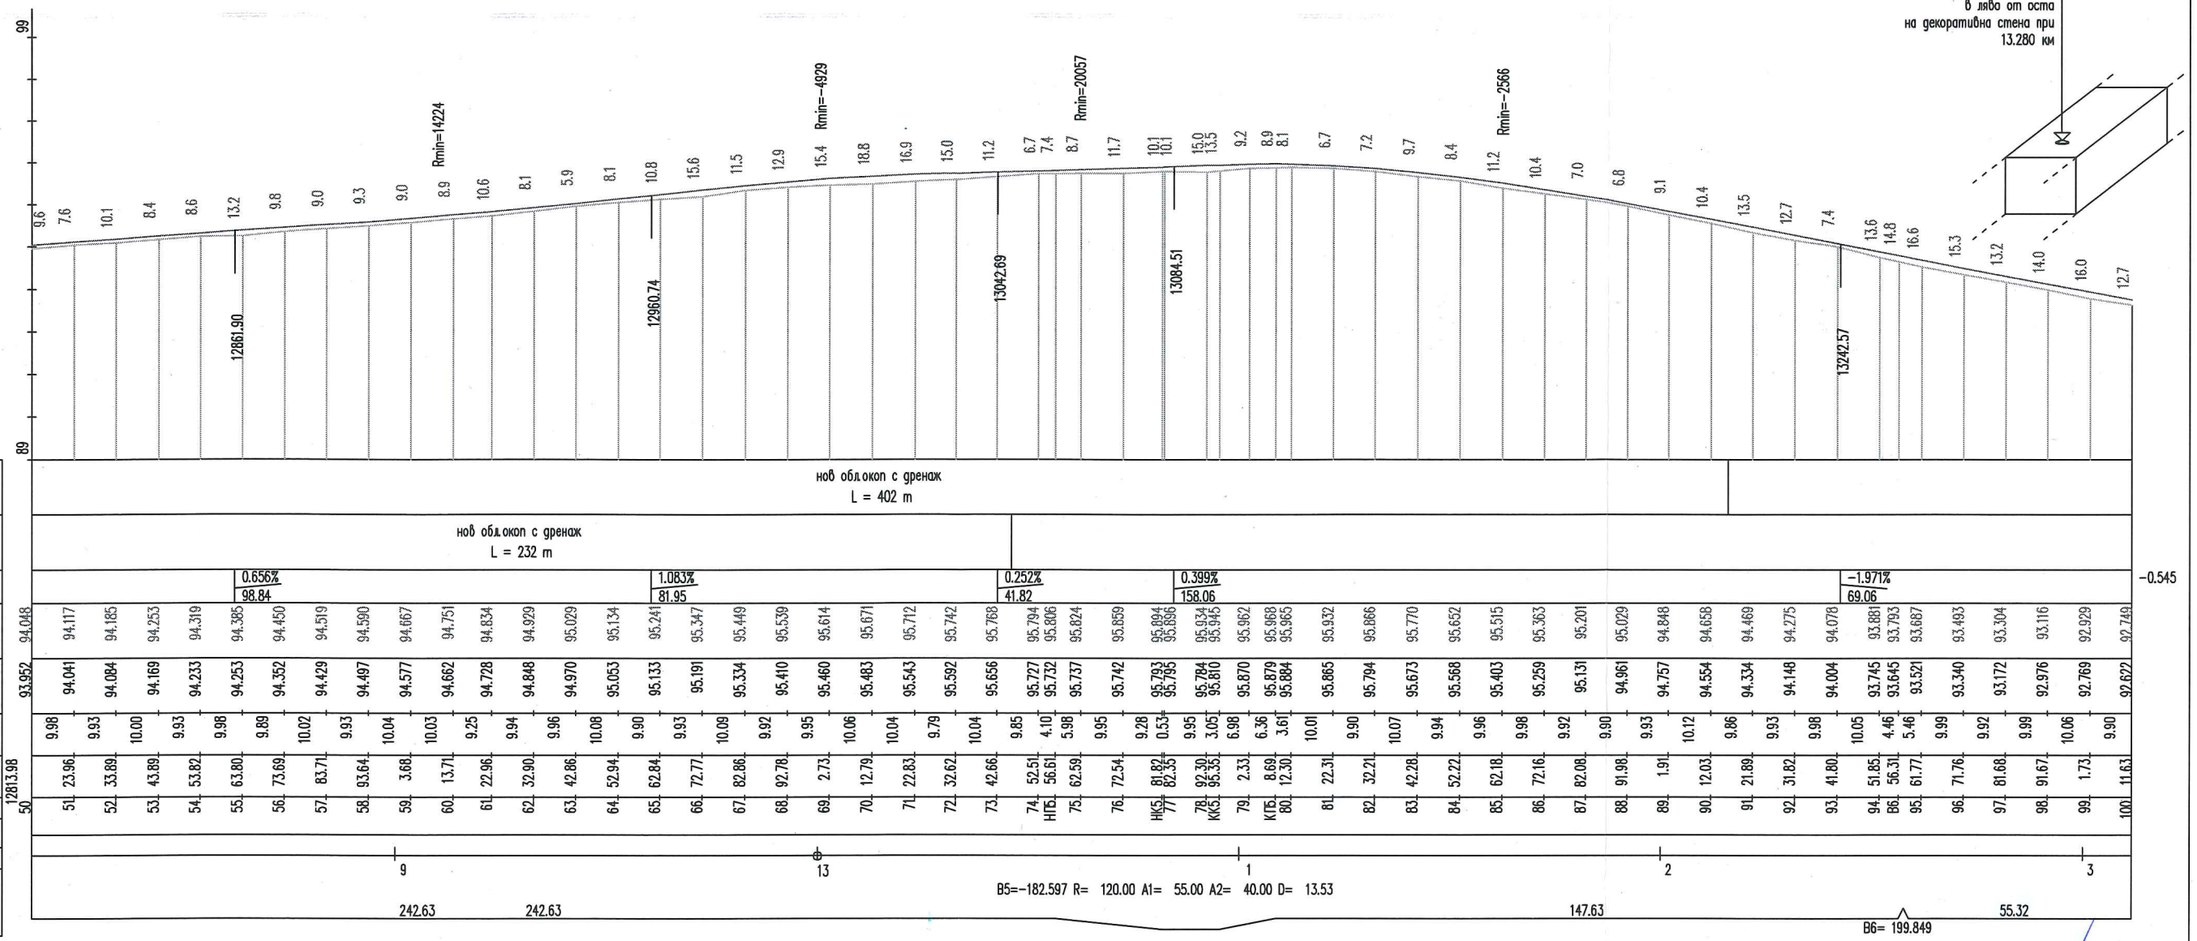


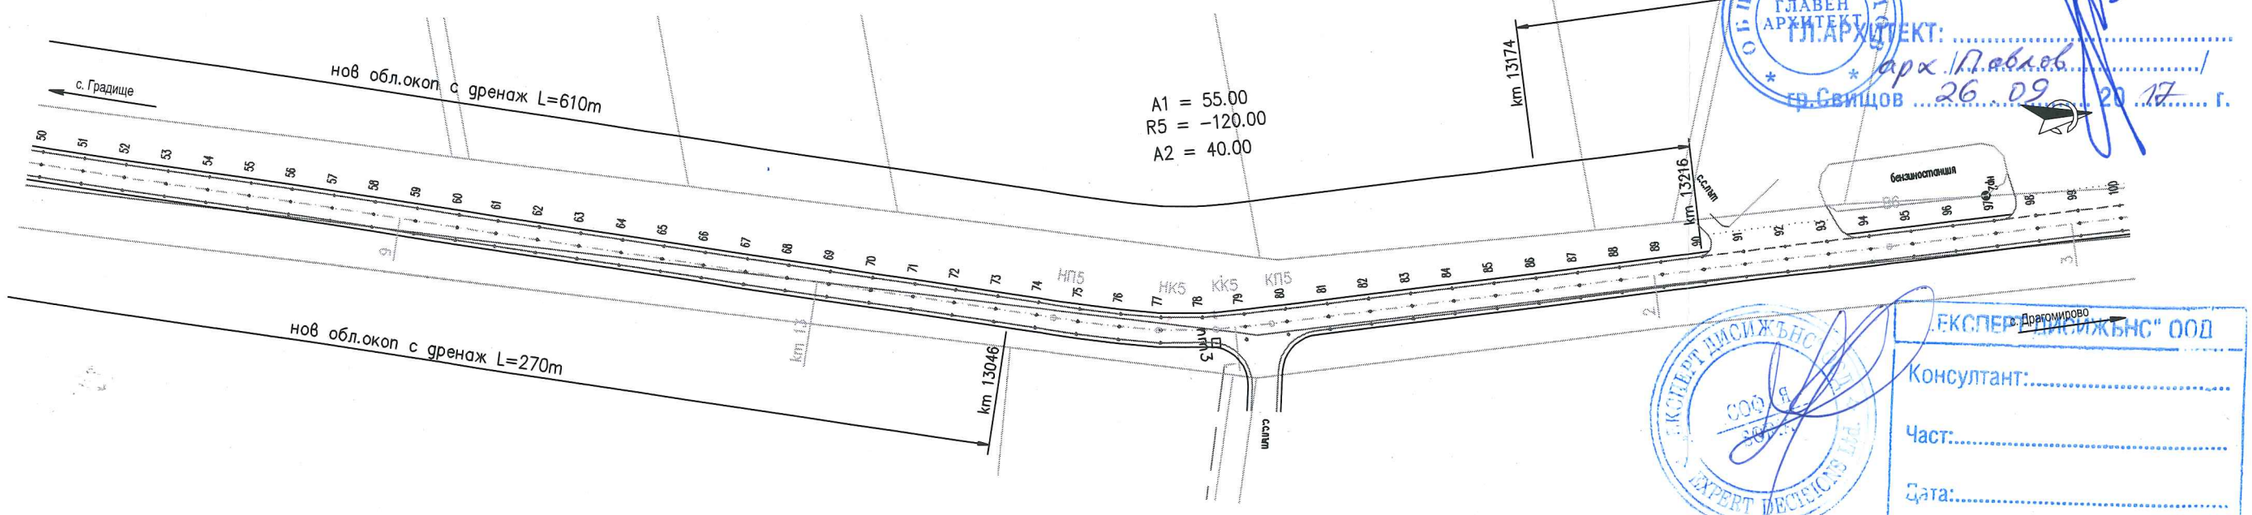

ОБЩИНА-СВИЩОВ
ОДОБРЯВАМ
ГЛ.АРХИТЕКТ: ..... /арх.Павлов/
гр.Свищов ..26..02.. 20 17 г.

ЕКСПЕРТ ДИСИЖЪНС" ООД
Консултант:.....
Част:.....
Дата:.....

Проектант: инж. Марияна Иванова	Съгласувал: част Геодезия инж. Николай Тончев	Ръководител екип: инж. Венелина Борисова	Управител: инж. Венелина Борисова	ВЪЗЛОЖИТЕЛ: ОБЩИНА " СВИЩОВ " „Повишаване на трансграничната мобилност, чрез подобряване на третостепенни възли към TEN-T инфраструктурата и разработване и координиране на трансгранични транспортни системи" /INFRASYS/ ИЗПЪЛНИТЕЛ: ТРАНСКОНСУЛТ-22 ООД ул."Дамян Груев" N13 София 1606, България	ДОГОВОР No ФАЗА ТП МАЩАБ 1:1000/100	ОБЕКТ: „Реконструкция на път PVN 1112/ ос III-303 Градище – Овча могила – Драгомирово- ос III-302/ в участъка от км 12 +316 до км 22+744/ СЪДЪРЖАНИЕ: Ситуация и надлъжен профил от км 12+813.98 до км 13+311.63	Дата: 08.2017г. Чертеж N: 01-002