
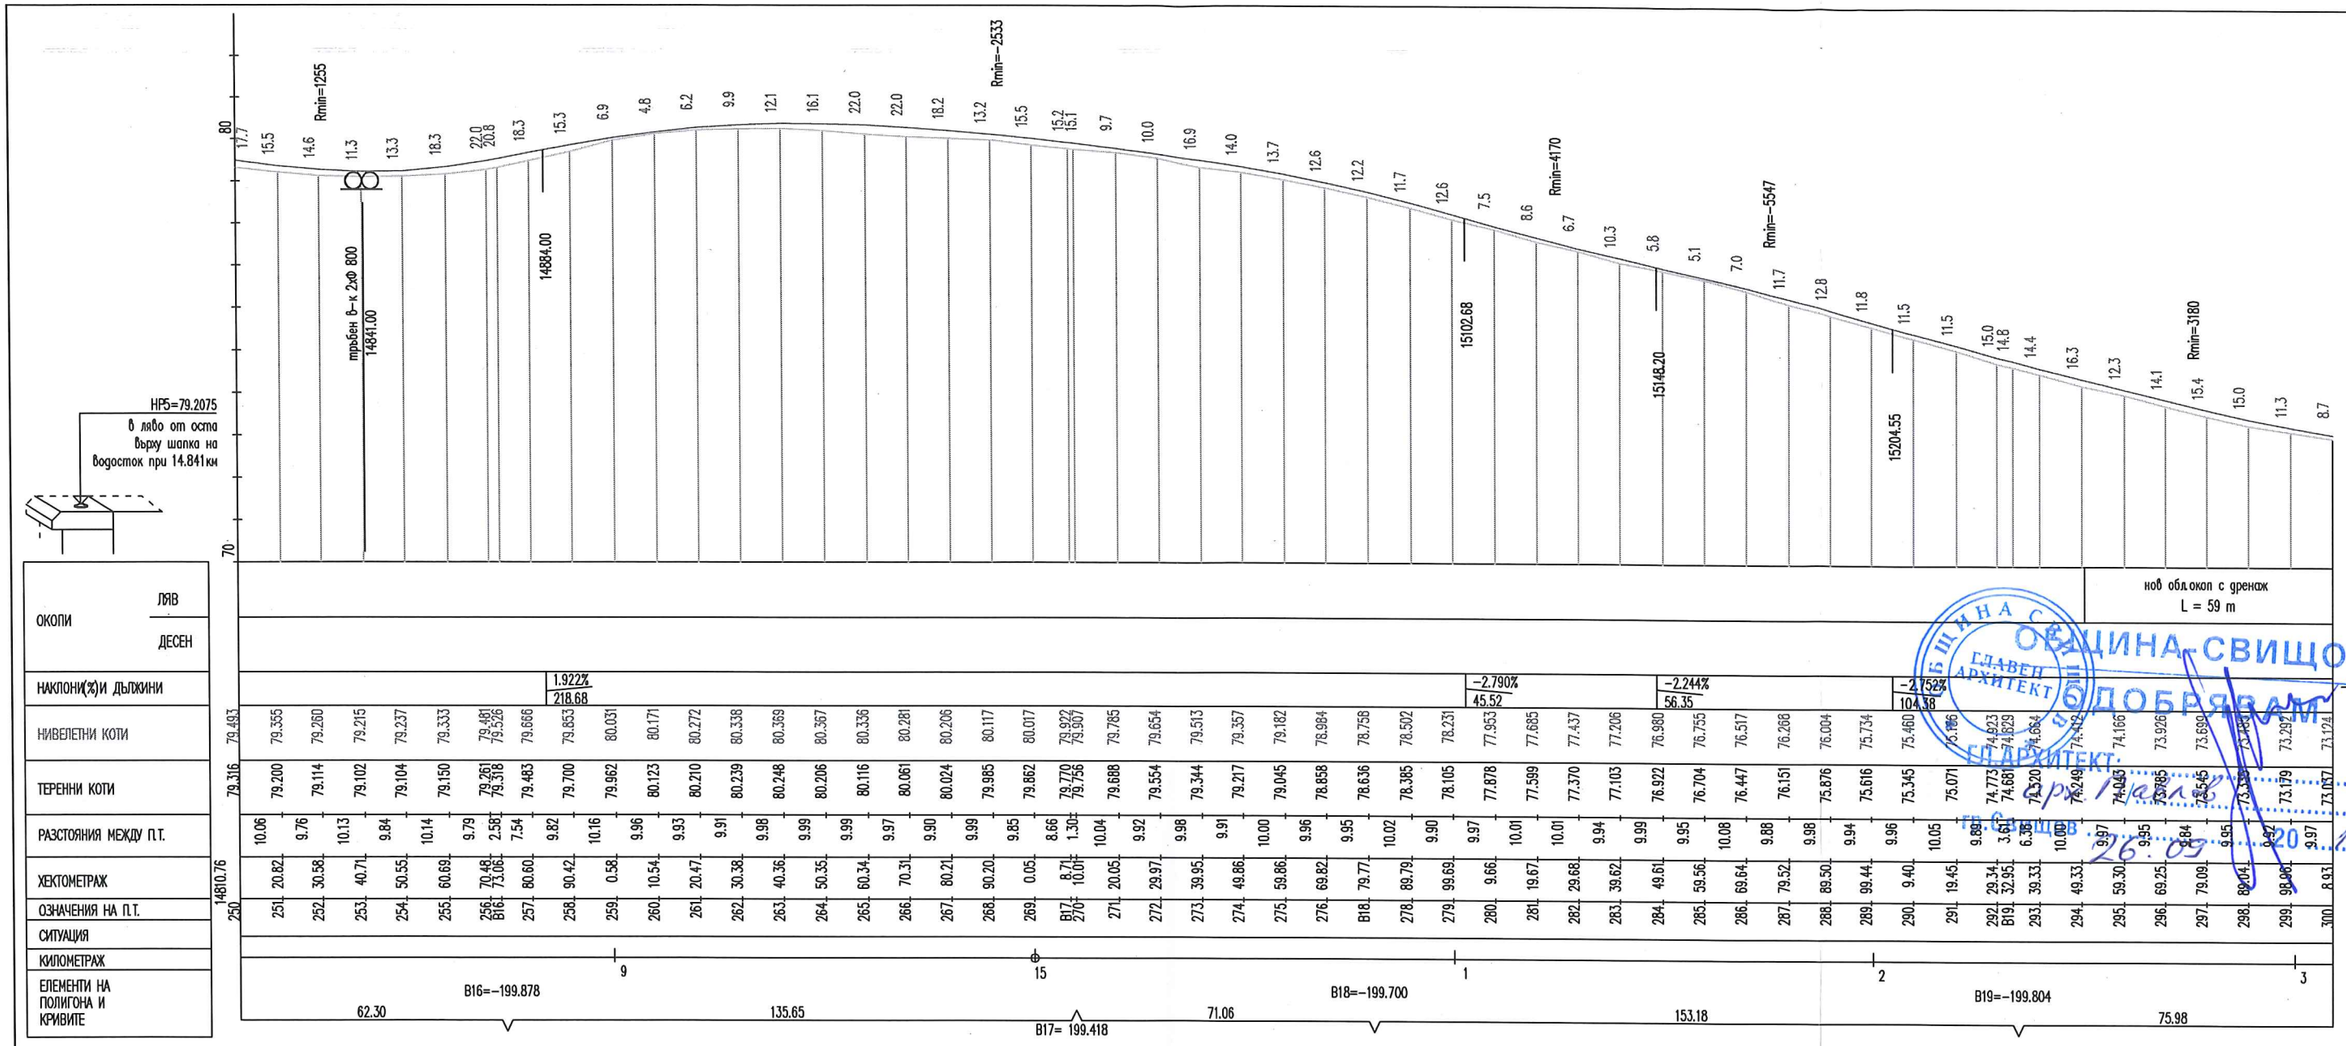


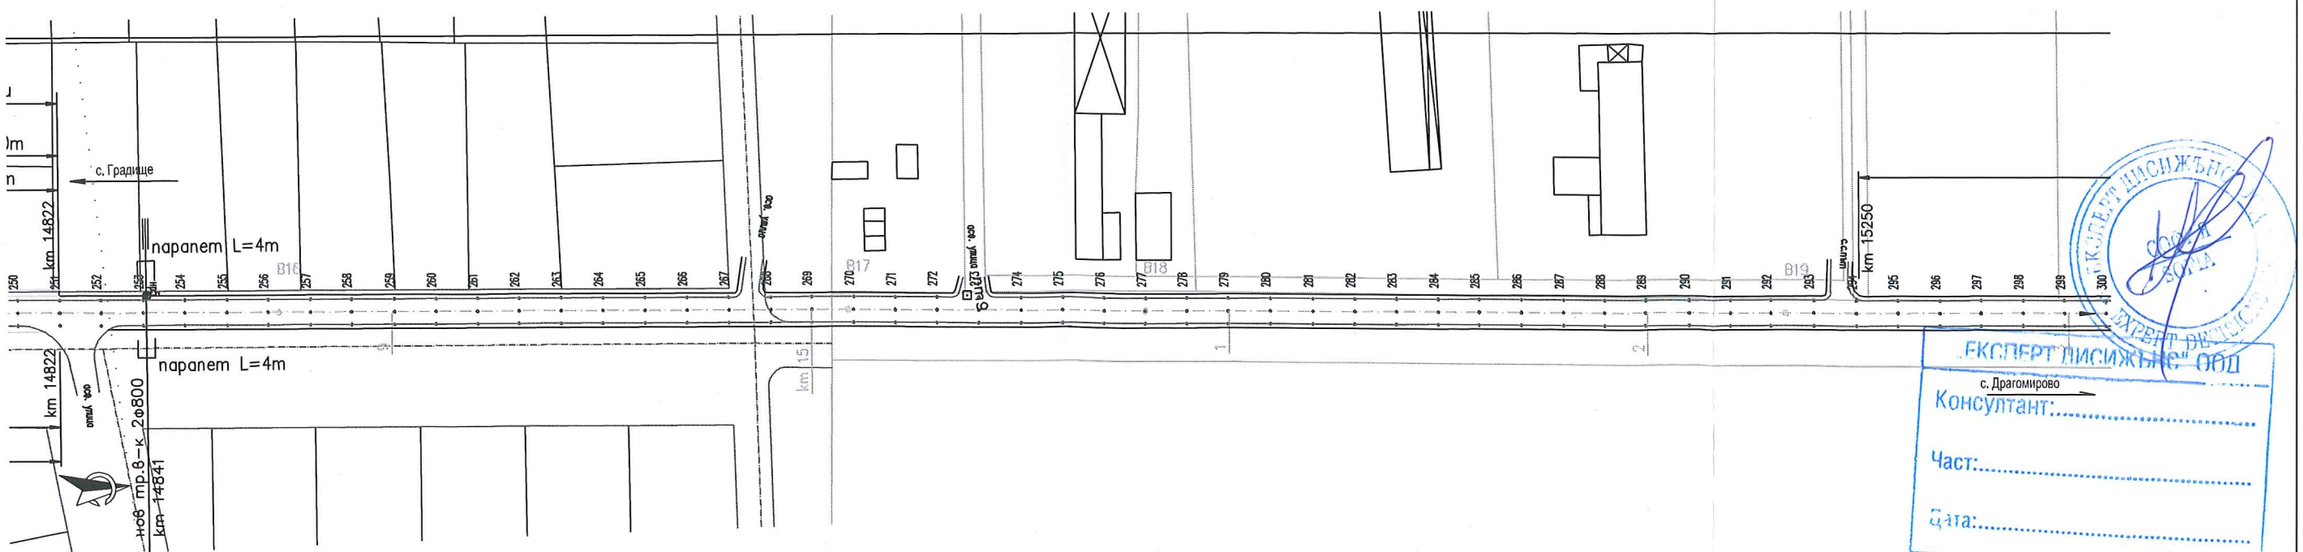

ОБЩИНА СВИЩОВ
ДОБРЯВАМ
ГЛ.АРХИТЕКТ:
26.09.2017 г.

ЕКСПЕРТ ПИСИЖЕНИЕ" ООД
Консултант:
Част:
Дата:

Проектант: инж. Марияна Иванова	Съгласувал: част Геодезия инж. Николай Тончев	Ръководител екип: инж. Венелина Борисова	Управител: инж. Венелина Борисова	ВЪЗЛОЖИТЕЛ: ОБЩИНА * СВИЩОВ * „Повишаване на трансграничната мобилност, чрез подобряване на третостепенни връзи към TEN-T инфраструктурата и разработване и координиране на трансгранични транспортни системи" /INFRASYS/	ДОГОВОР No	ОБЕКТ: „Реконструкция на път PVN 1112/ ос III-303 Градище – Овча могила – Драгомирово- ос III-302/ в участъка от км 12 +316 до км 22+744/	Дата: 08.2017г.
				ИЗПЪЛНИТЕЛ: ТРАНСКОНСУЛТ-22 ООД ул."Дамян Груев" N13 София 1606, България	ФАЗА ТП / МАЩАБ 1:1000/100	СЪДЪРЖАНИЕ: Ситуация и надлъжен профил от км 14+810.76 до км 15+308.93	Чертеж N: 01-006