
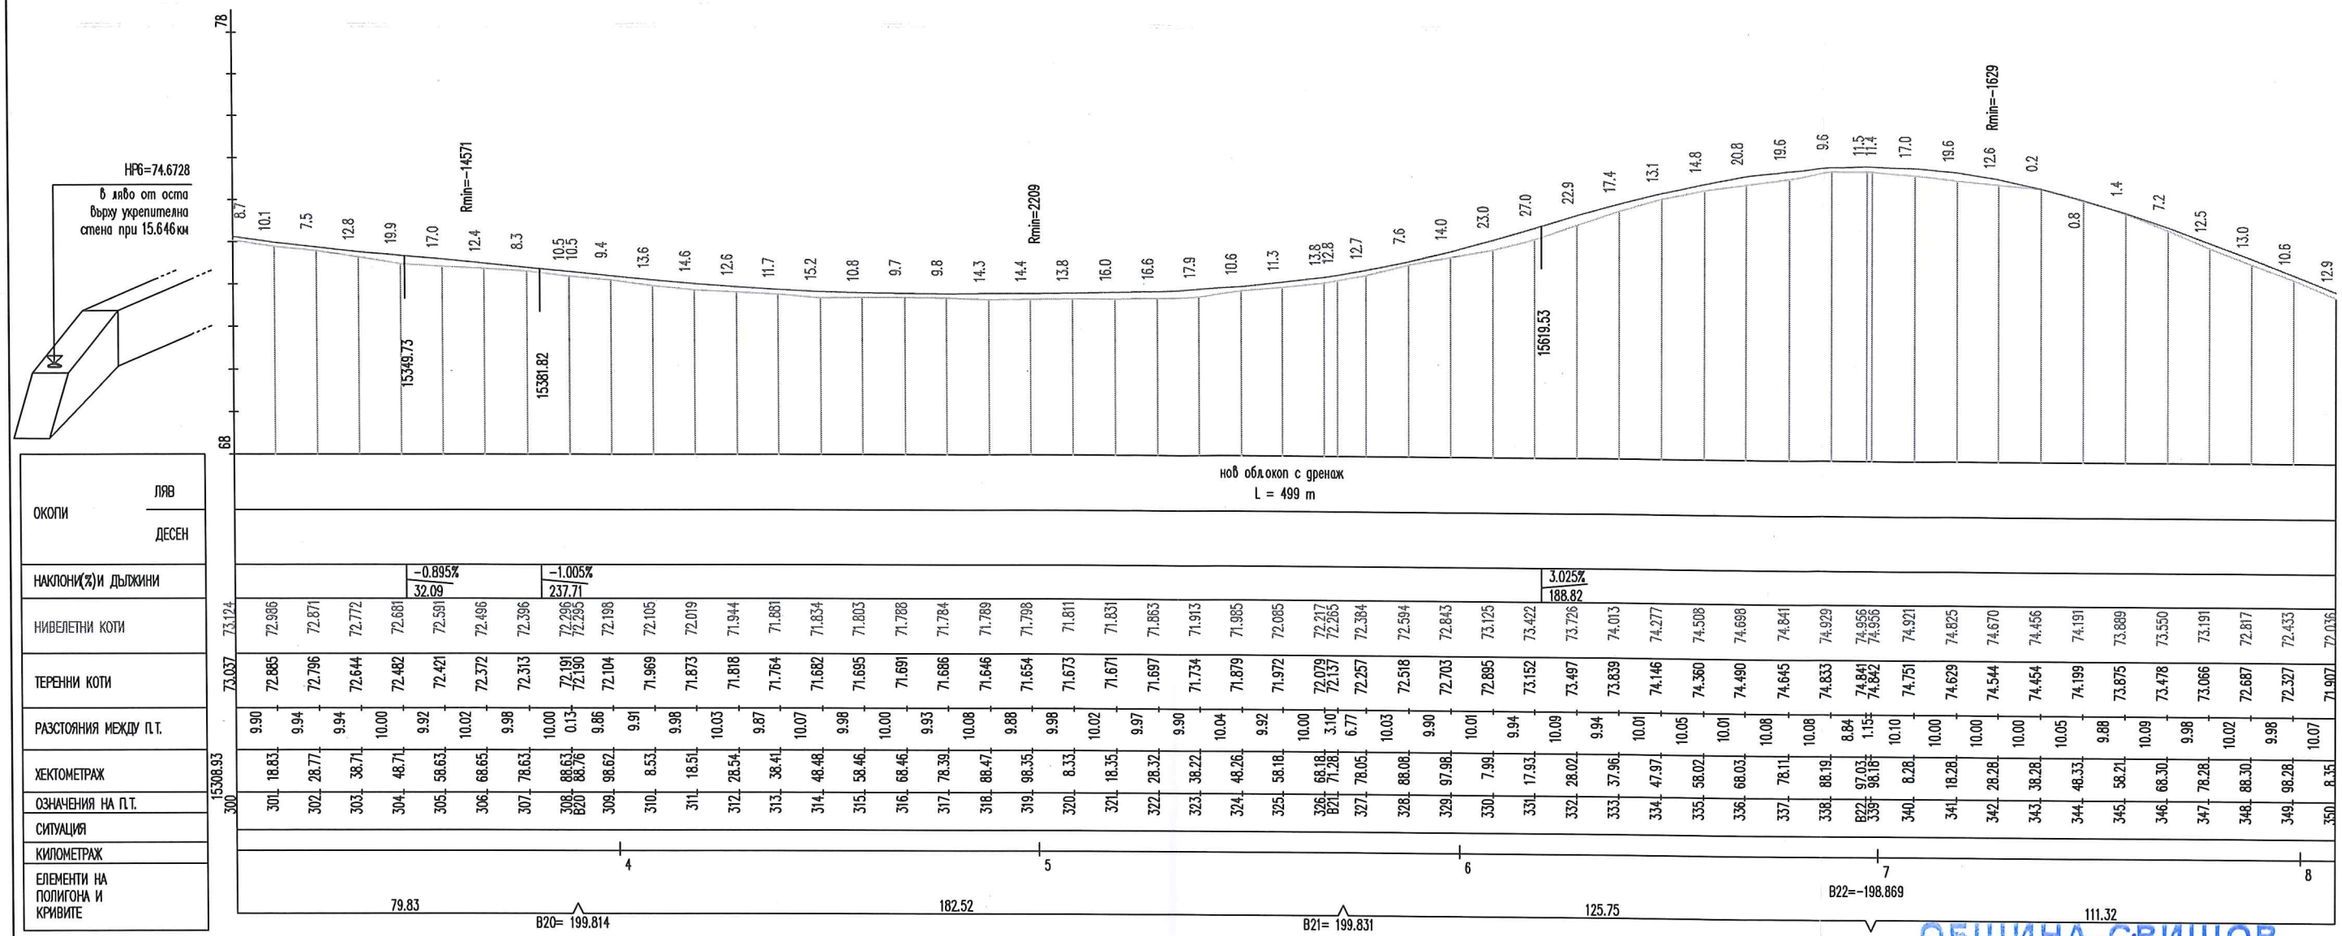


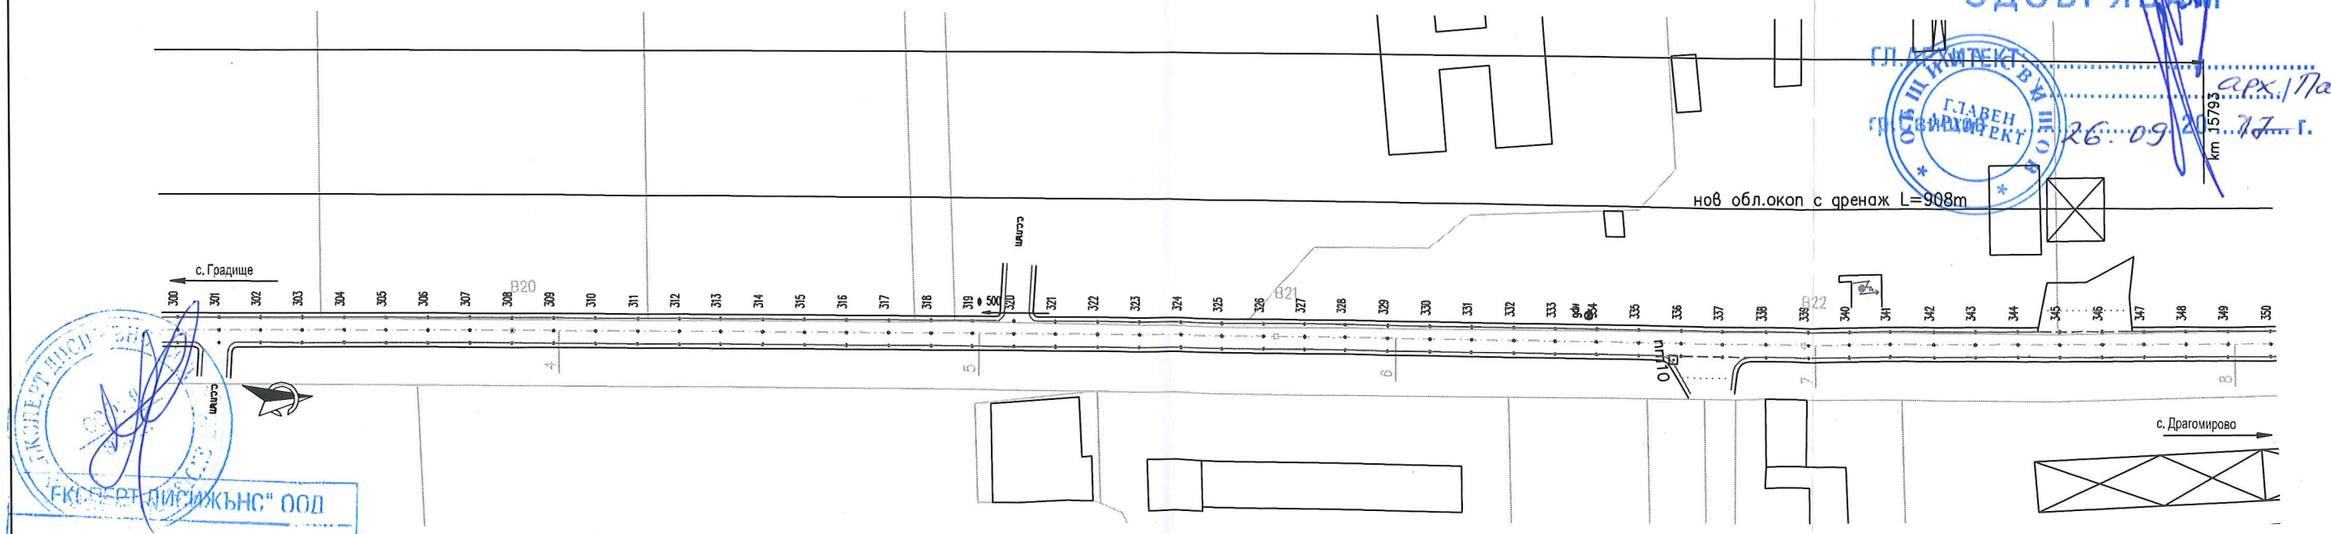

ОБЩИНА-СВИЩОВ
ОДОБРЯВАМ
ГЛ. АРХИТЕКТ НА ОБЩИНА СВИЩОВ
ГЛАВЕН АРХИТЕКТ
арх. Павлов
26.09.2017 г.

ЕКСПЕРТ ИНЖИНЖЪНС" ООД
Консултант:
Част:
Дата:

Проектант:	Съгласувал:	Ръководител екип:	Управител:
инж. Марияна Иванова	част Геодезия инж. Николай Тончев	инж. Венелина Борисова	инж. Венелина Борисова

ВЪЗЛОЖИТЕЛ: ОБЩИНА " СВИЩОВ "
„Повишаване на трансграничната мобилност, чрез подобряване на третостепенни пътища към TEN-T инфраструктурата и разработване и координиране на трансгранични транспортни системи" /INFRASYS/

ИЗПЪЛНИТЕЛ: ТРАНСКОНСУЛТ-22 ООД
ул."Дамян Груев" №13 София 1606, България

ДОГОВОР No	ФАЗА	МАЩАБ
	ТП	1:1000/100

ОБЕКТ: „Реконструкция на път PVN 1112/ ос III-303 Градище – Овча могила – Драгомирово- ос III-302/ в участъка от км 12 +316 до км 22+744/

СЪДЪРЖАНИЕ: Ситуация и надлъжен профил от км 15+308.93 до км 15+808.35

Дата: 08.2017г.

Чертеж N: 01-007