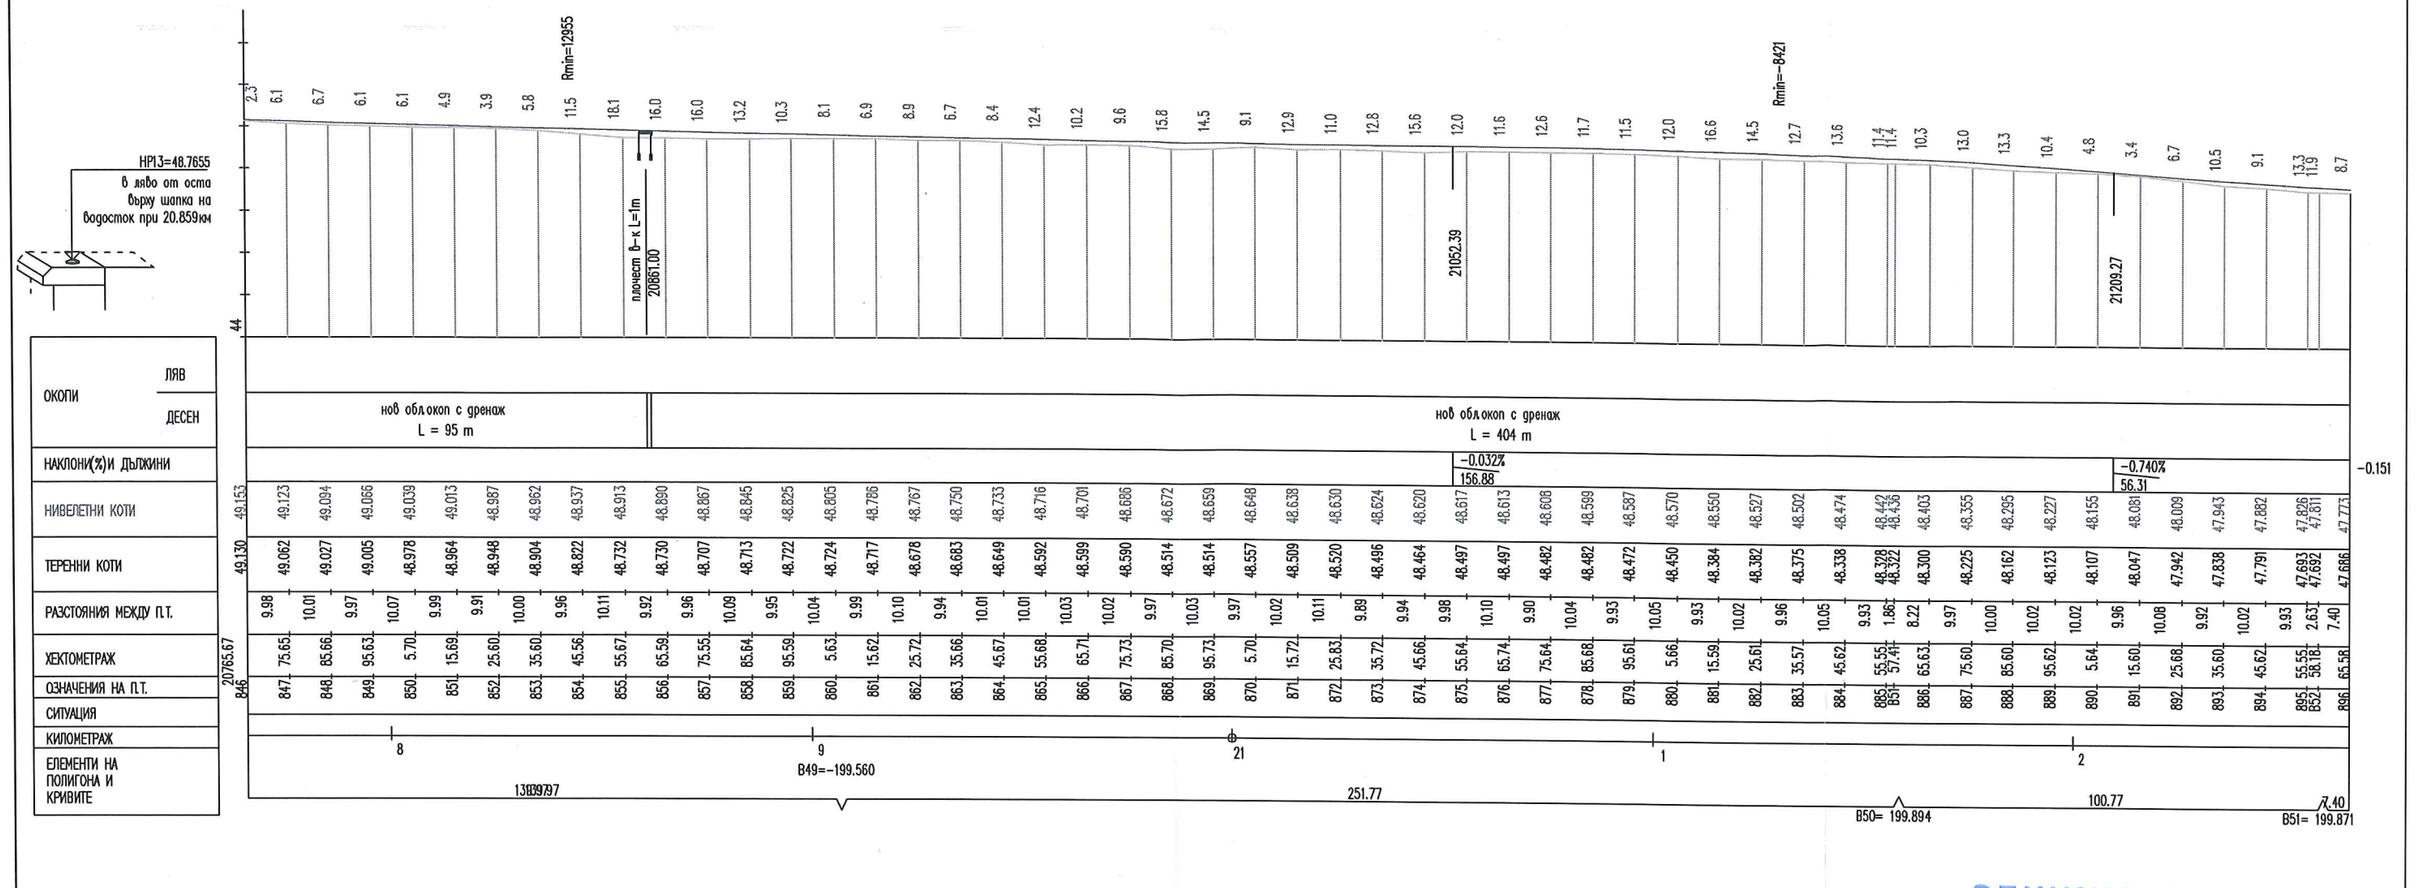



ОБЩИНА-СВИЩОВ
ОДОБРЯВАМ
ГЛ.АРХИТЕКТ: .....
арк. Павлов /
гр.Свищов ..26..09.. 20..17.. г.

„ЕКСПЕРТ ДИСИЖЪНС" ООД
Консултант:.....
Част:.....
Дата:.....

| | | | | | | | |
|---|---|---|---|---|---|---|---|
| Проектант: инж. Марияна Иванова | Съгласувал: част Геодезия инж. Николай Тончев | Ръководител екип: инж. Венелина Борисова | Управител: инж. Венелина Борисова | ВЪЗЛОЖИТЕЛ: ОБЩИНА * СВИЩОВ * „Повишаване на трансграничната мобилност, чрез подобряване на третостепенни възли към TEN-T инфраструктурата и разработване и координиране на трансгранични транспортни системи" /INFRASYS/ ИЗПЪЛНИТЕЛ: ТРАНСКОНСУЛТ-22 ООД ул."Дамян Груев" N13 София 1606, България | ДОГОВОР No | ОБЕКТ: „Реконструкция на път PVN 1112/ ос III-303 Градище – Овча могила – Драгомирово- ос III-302/ в участъка от км 12 +316 до км 22+744/ | Дата: 08.2017г. |
| | | | | | ФАЗА ТП / МАЩАБ 1:1000/100 | СЪДЪРЖАНИЕ: Ситуация и надлъжен профил от км 20+765.67 до км 21+265.58 | Чертеж N: 01-018 |