
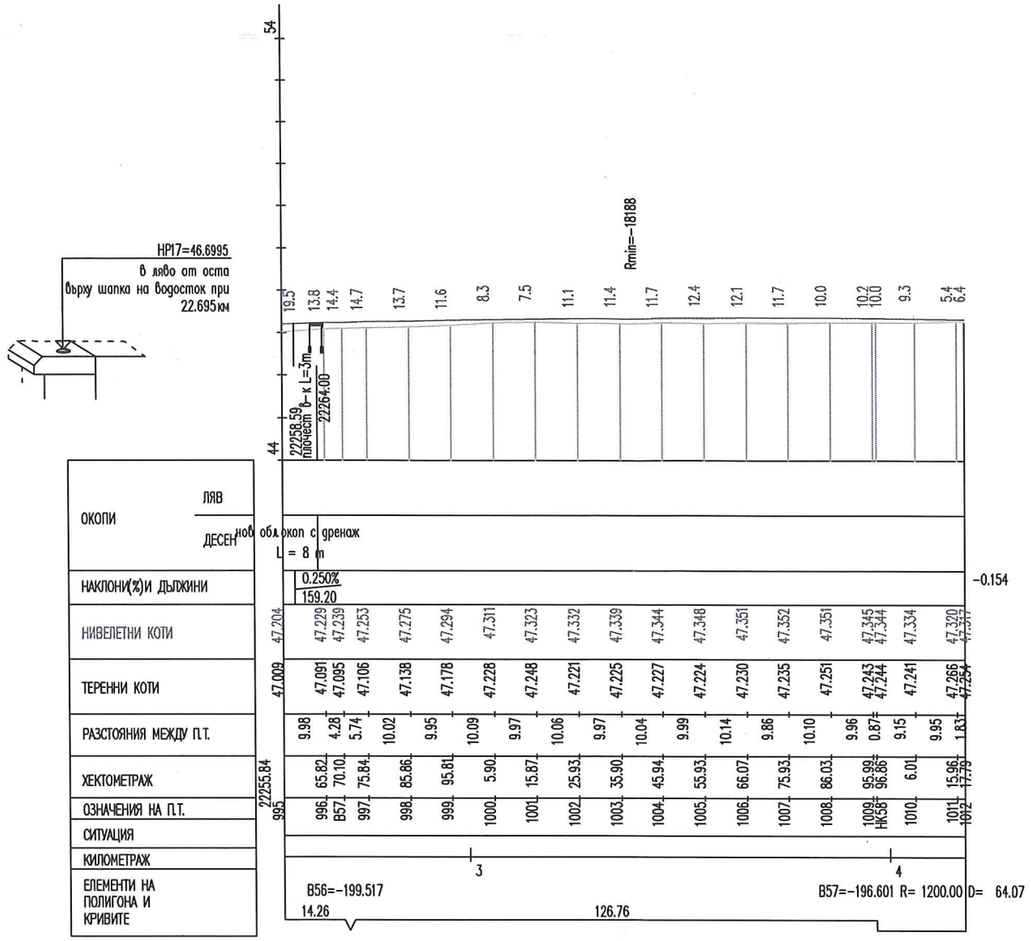


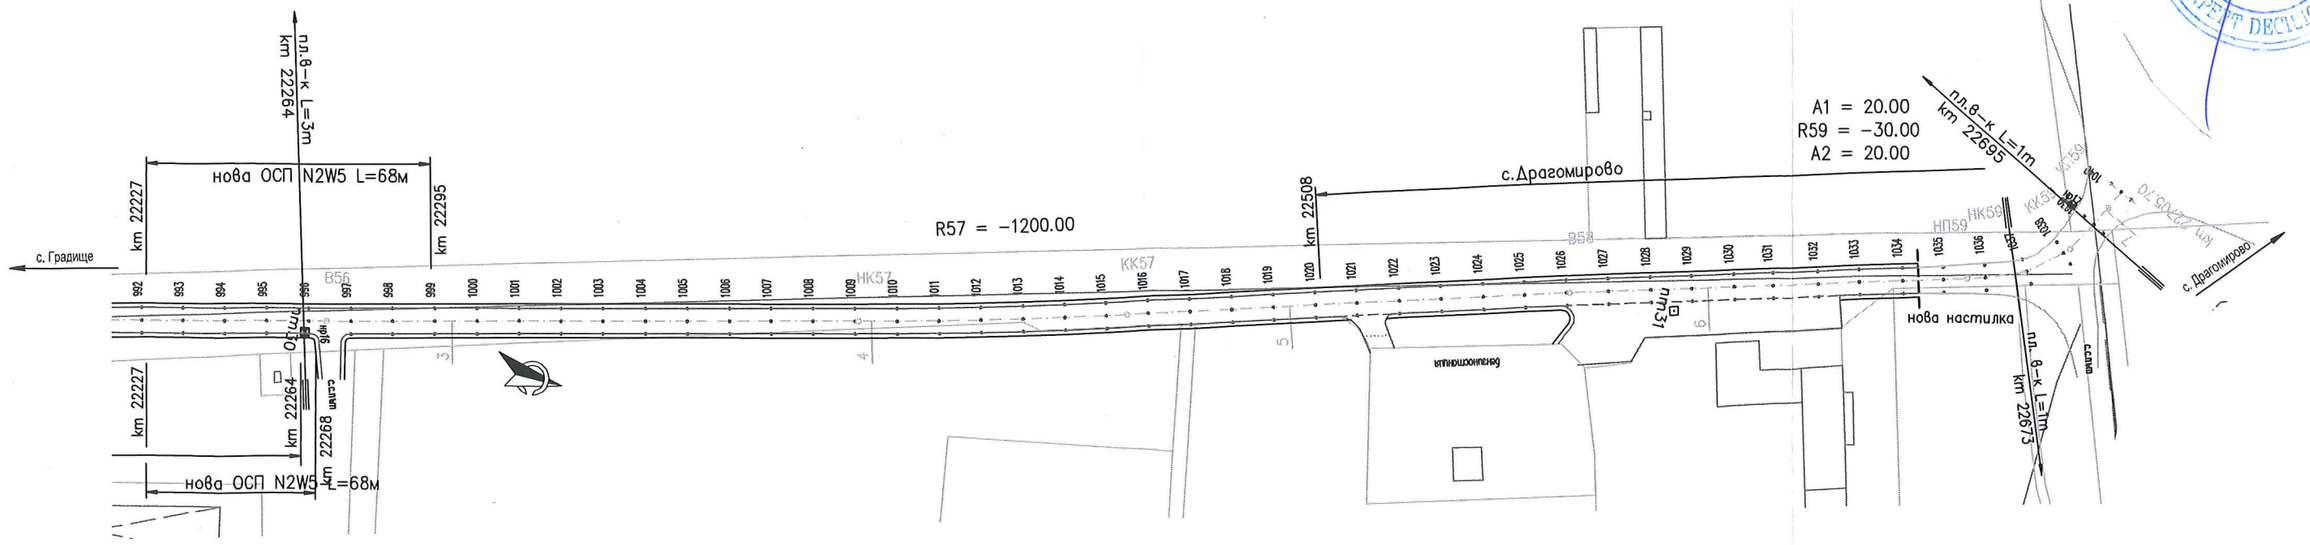

ОБЩИНА СВИЩОВ
ОДОБРЯВАМ
ГЛАВЕН АРХИТЕКТ: /арх. Павлов/
гр.Свищов 26.09.2017 г.

ЕКСПЕРТ ДИСИЖЪНС" ООД
Консултант:
Част:
Дата:

Проектант: инж. Марияна Иванова	Съгласувал: част Геодезия инж. Николай Тончев	Ръководител екип: инж. Венелина Борисова	Управител: инж. Венелина Борисова	ВЪЗЛОЖИТЕЛ: ОБЩИНА " СВИЩОВ " *„Повишаване на трансграничната мобилност, чрез подобряване на третостепенни възли към TEN-T инфраструктурата и разработване и координиране на трансгранични транспортни системи" /INFRASYS/* ИЗПЪЛНИТЕЛ: ТРАНСКОНСУЛТ-22 ООД ул."Дамян Груев" N13 София 1606, България	ДОГОВОР No ФАЗА ТП МАЩАБ 1:1000/100	ОБЕКТ: „Реконструкция на път PVN 1112/ ос III-303 Градище – Овча могила – Драгомирово- ос III-302/ в участъка от км 12 +316 до км 22+744/ СЪДЪРЖАНИЕ: Ситуация и надлъжен профил от км 22+255.84 до км 22+417.79	Дата: 08.2017г. Чертеж N: 01-021